

Сообщение о возможном установлении публичного сервитута

Комитет по управлению государственным имуществом Кузбасса сообщает о возможном установлении публичного сервитута в интересах ПАО «Россети Сибирь» для размещения (эксплуатации) объекта регионального значения «ВЛ-110 кВ Кем.ГРЭС-Рудничная-1-2», в отношении земельных участков с кадастровыми номерами: 42:24:0501006:2913(2); 42:24:0401039:733; 42:24:0401039:1866; 42:24:0401039:792; 42:24:0401055:1490, а также земли государственная собственность на которые не разграничена, расположенных на территории г. Кемерово.

Заинтересованные лица могут ознакомиться с поступившим ходатайством об установлении публичного сервитута и прилагаемым к нему описанием местоположения границ публичного сервитута, подать заявления об учете прав на земельные участки по адресу 650099, г. Кемерово пр. Советский, 58, в течении 30 дней со дня опубликования настоящего сообщения.


Время приема заинтересованных лиц для ознакомления с поступившим ходатайством об установлении публичного сервитута с 8-30 до 12-00, с 13-00 до 17-30 понедельник – четверг;

Сообщение о поступившем ходатайстве об установлении публичного сервитута размещается на официальных сайтах в информационно-телекоммуникационной сети «Интернет» <http://www.kugi42.ru>.

Необходимость установления публичного сервитута обоснована Схемой территориального планирования Кемеровской области, утвержденной постановлением Коллегии Администрации Кемеровской области от 19.11.2009 № 458, размещенным на официальном сайте <http://www.zakon.kemobl.ru>.

Описание местоположения границ публичного сервитута:

Схема расположения границ публичного сервитута, устанавливаемого в целях размещения объектов электросетевого хозяйства: ВЛ 110 кВ Кем. ГРЭС - Рудничная - 1,2.

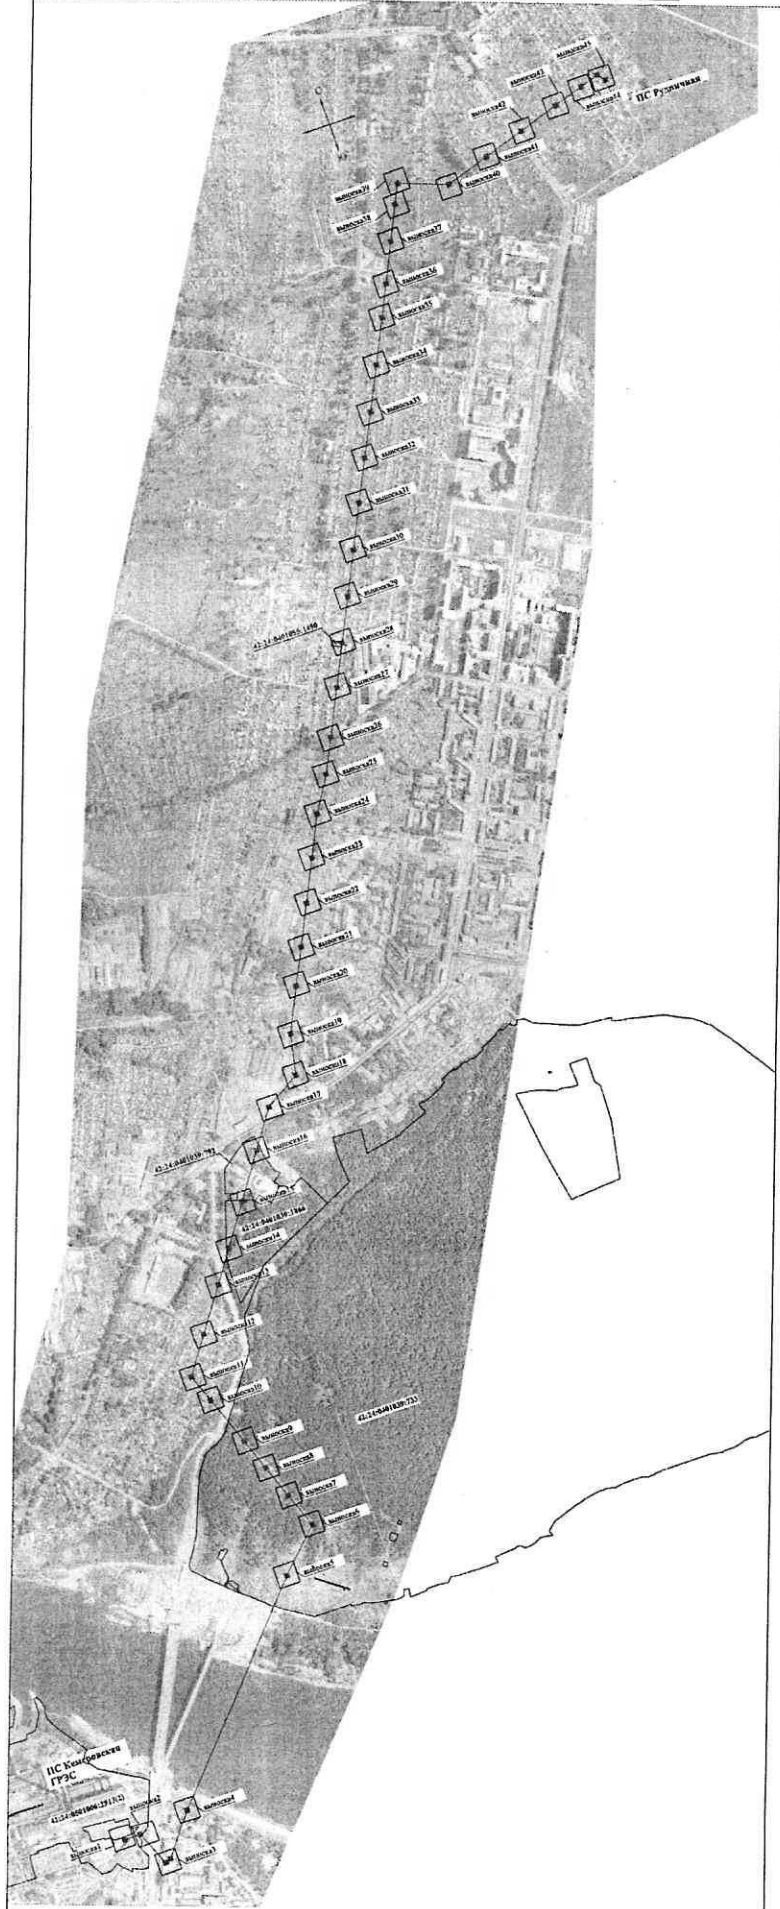

УСЛОВНЫЕ ОБОЗНАЧЕНИЯ:

- - публичный сервитут для размещения объектов электросетевого хозяйства, размеры которого не могут быть порожены в масштабе 1:10000;
- - без объекта электросетевого хозяйства;
- — граница и кадастровый номер земельного участка, в отношении которого запрашивается публичный сервитут;
- - область выноса листа.

МАСШТАБ 1:10000