


УСЛОВНЫЕ ОБОЗНАЧЕНИЯ:

- Граница внесения изменений в проект планировки территории, утвержденный постановлением администрации города Кемерово от 11.06.2019 №1418
- Отменяемые красные линии
- Существующие красные линии
- Границы земельных участков, сведения о которых содержатся в ЕГРН
- Зона планируемого размещения объектов общественно-делового назначения
- Зона планируемого размещения зеленых насаждений общего пользования

Схема расположения листов внесения изменений в границах проекта планировки



						шифр 149787			
						г. Кемерово, территория общегородского центра в границах: ул. Мичурина - просп. Советский - просп. Притомский - просп. Ленинградский - берег р. Томь в Центральном и Ленинском районах			
Изм.	Кол. уч.	Лист	№ док	Подпись	Дата	Проект планировки территории (внесение изменений)	Стадия	Лист	Листов
					2022		ПМТ	1	2
Директор				Ганичева					
Нач. отд.				Копейкина					
Инженер				Ахмадулина					
						Чертеж планировки территории 1:2000	МП "Центр ГЗ"		

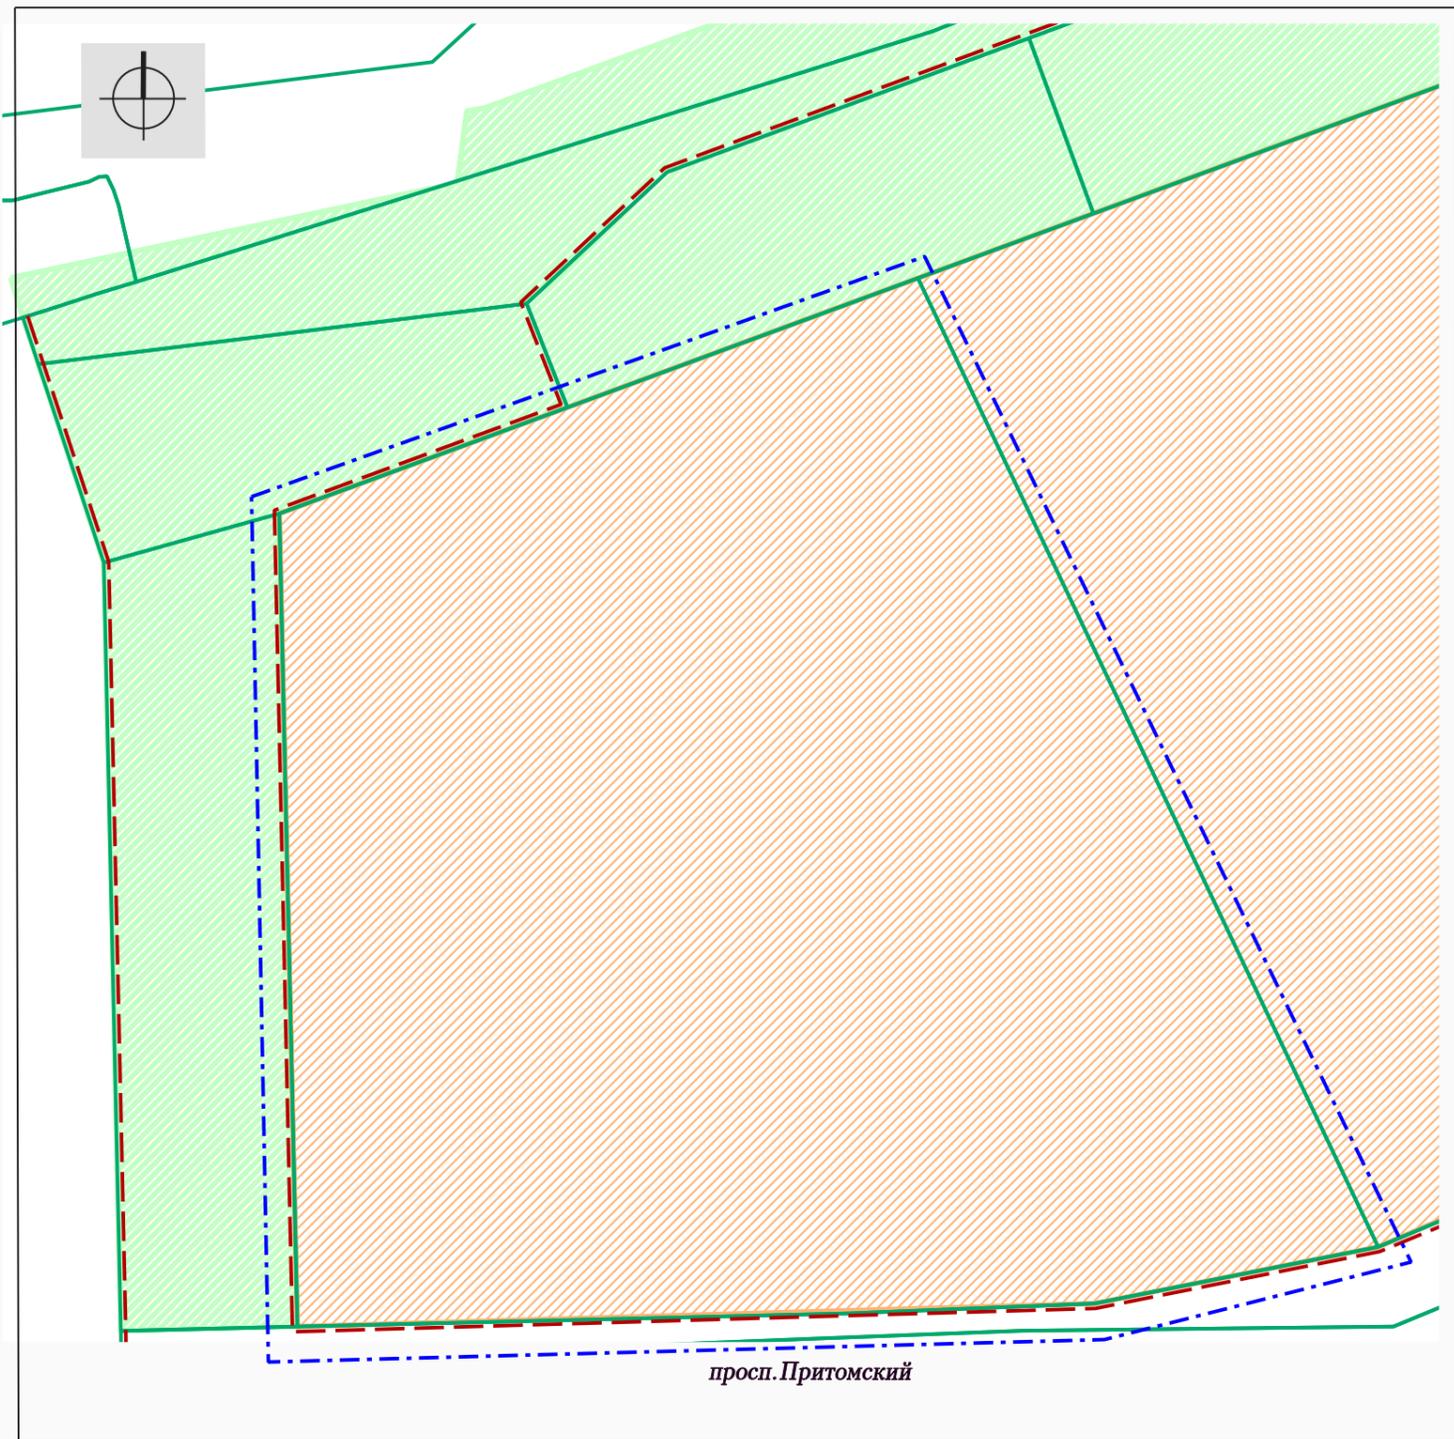

УСЛОВНЫЕ ОБОЗНАЧЕНИЯ:

-  Граница внесения изменений в проект планировки территории, утвержденный постановлением администрации города Кемерово от 11.06.2019 №1418
-  Существующие красные линии
-  Границы земельных участков, сведения о которых содержатся в ЕГРН
-  Зона планируемого размещения объектов спортивного назначения
-  Зона планируемого размещения зеленых насаждений общего пользования

Схема расположения листов внесения изменений в границах проекта планировки



						шифр 149787			
						г. Кемерово, территория общегородского центра в границах: ул. Мичурина - просп. Советский - просп. Притомский - просп. Ленинградский - берег р. Томь в Центральном и Ленинском районах			
Изм.	Кол. уч.	Лист	№ док	Подпись	Дата	Проект планировки территории (внесение изменений)	Стадия	Лист	Листов
					2022		ПМТ	2	2
Директор				Ганичева					
Нач. отд.				Копейкина					
Инженер				Ахмадулина					
						Чертеж планировки территории 1:2000	МП "Центр ГЗ"		