

# Схема расположения границ публичного сервитута

ПРИЛОЖЕНИЕ  
к постановлению администрации  
города Кемерово  
от 2024г №

## ОПИСАНИЕ ГРАНИЦ ПУБЛИЧНОГО СЕРВИТУТА

Местоположение публичного сервитута: Российская Федерация, Кемеровская область-Кузбасс, Кемеровский городской округ, г. Кемерово, ул. Геренковой

Публичный сервитут расположен в кадастровом квартале 42:24:0201002 и на землях населенных пунктов 42:24:0201002:3599


42:24:0201002:3600

42:24:0201002:3585

Публичный сервитут устанавливается в целях размещения (эксплуатации) сооружения КПП-1\*400кВА (технологическое присоединение административного здания по адресу: г. Кемерово, ул. Геренковой)

Площадь ПС-43 кв.м.  
 Площадь ПС, занимаемая на земельном участке 42:24:0201002:3599-3 1,16 кв.м.  
 Площадь ПС, занимаемая на земельном участке 42:24:0201002:3600-1 1,55 кв.м.  
 Площадь ПС, занимаемая на земельном участке 42:24:0201002:3585-0,29 кв.м.

Система координат-МСК-42, зона 1  
 Метод определения координат характерных точек-аналитический  
 Средняя квадратичная погрешность положений характерных точек -0,10 (м)

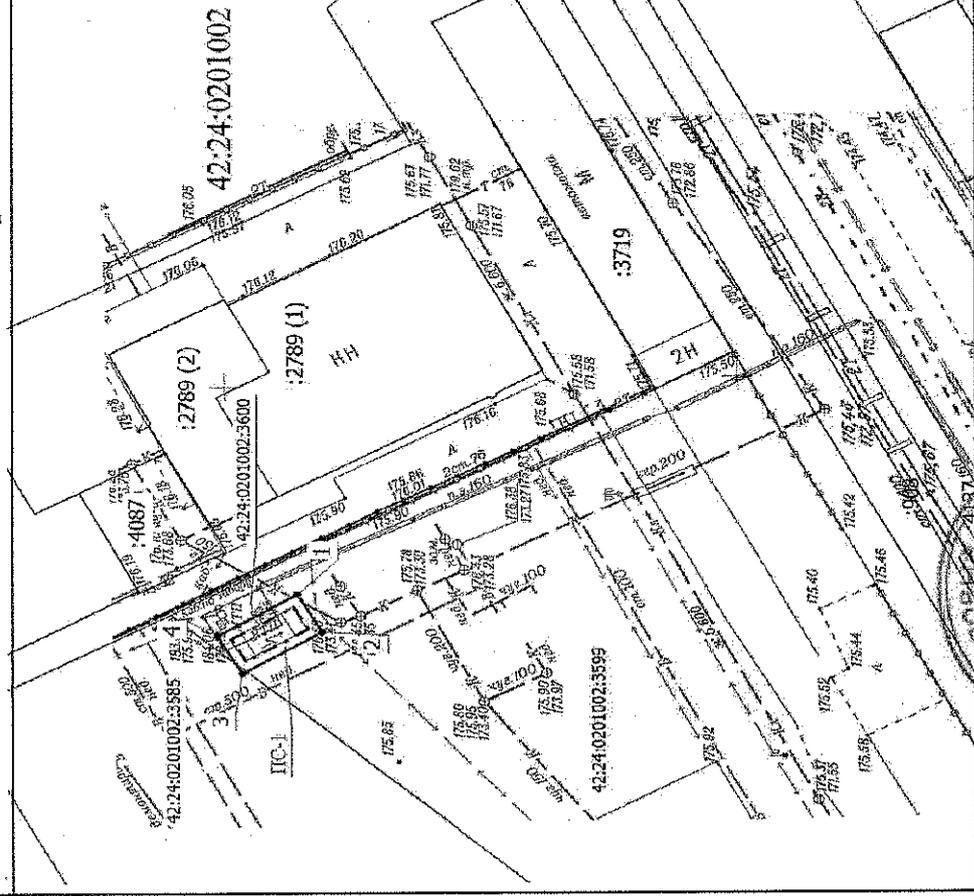

Условные обозначения

4137

Подпись

42:24:0201002

11 " 04

2024 г.

Масштаб 1:500

1

Объемные и линейные характеристики

Характерных точек границ, сведения о которой позволяют описать местоположение и положение на местности

Кодированный номер участка

Граница земельного участка

Граница кадастрового квартала

Граница ПС



Место для отправки почтой (при наличии) лица, составившего описание местоположения границ объекта