




ул. Красноармейская

:489

ул. Железнодорожная

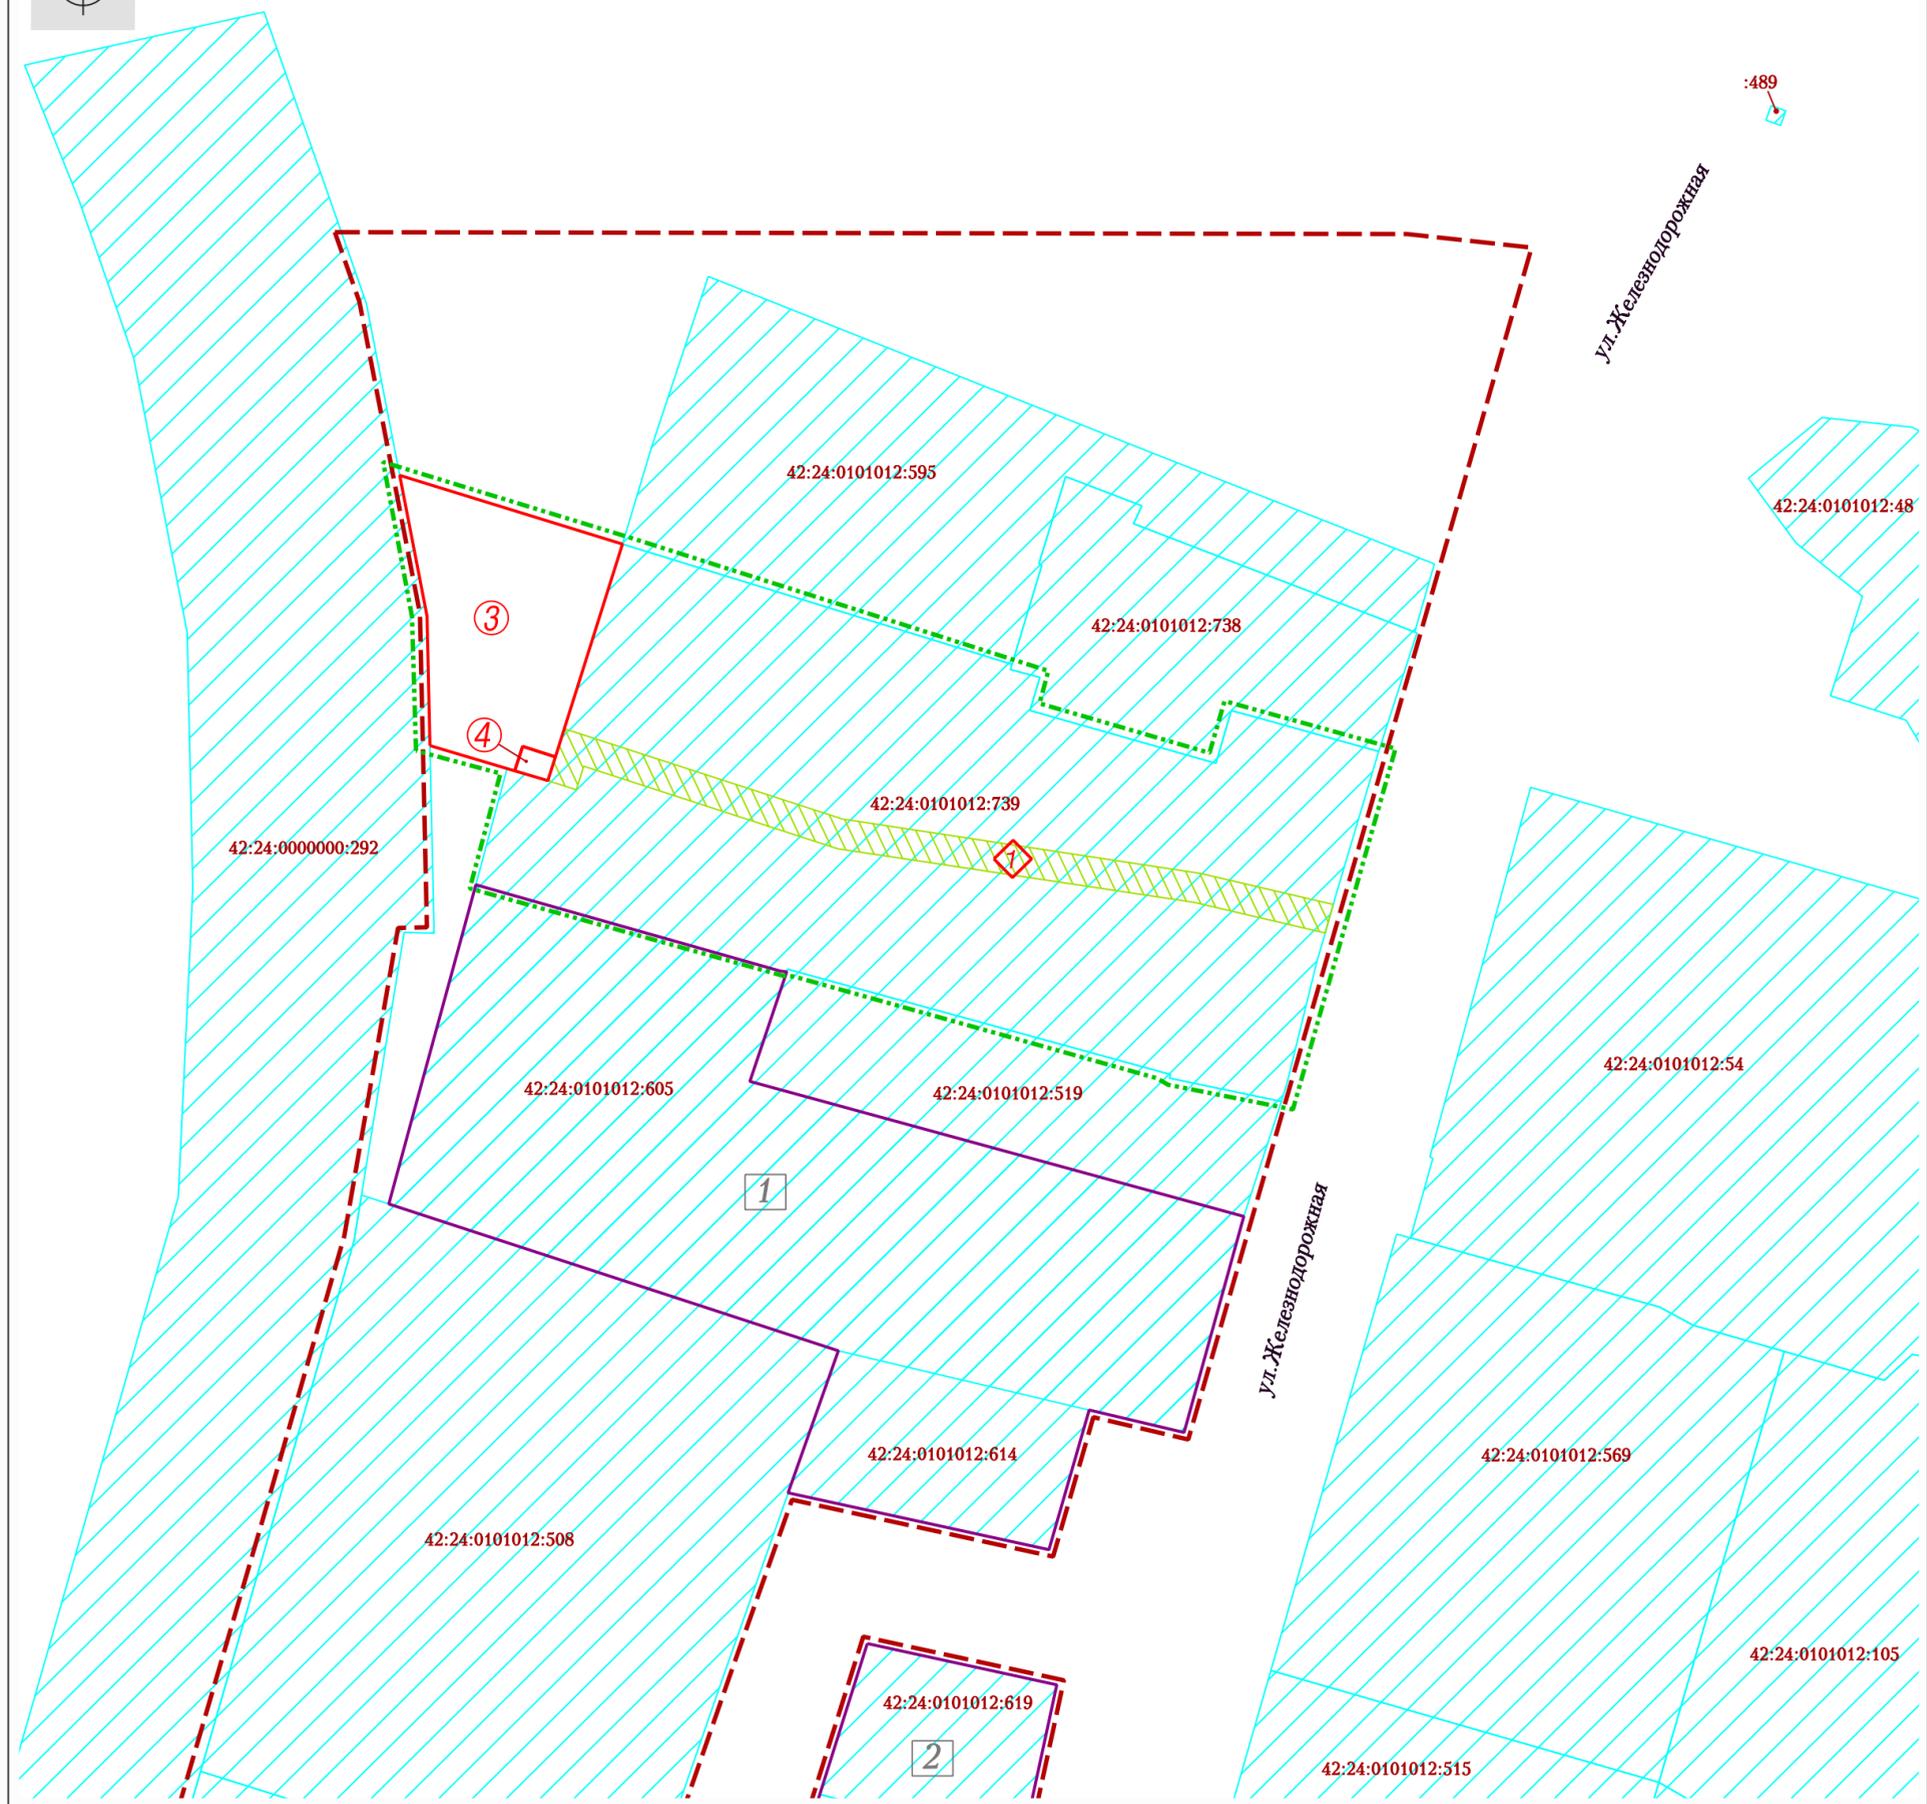

УСЛОВНЫЕ ОБОЗНАЧЕНИЯ

- Граница внесения изменений в проект межевания территории
- Установленные красные линии
- Земельные участки, сведения о которых содержатся в ЕГРН
- Границы земельных участков, принятые в проекте межевания территории юго-западнее пересечения улиц Красноармейской и Железнодорожной в Заводском районе города Кемерово, утвержденном постановлением администрации города Кемерово от 21.02.2018 N 329, в редакции постановлений от 31.07.2018 N 1608, от 03.09.2018 N 1872, от 19.02.2019 N 300, от 12.11.2019 N 3015
- Границы образуемых земельных участков на кадастровом плане территории
- Зона действия сервитута

						шифр 141225			
						г. Кемерово, Заводский район, юго-западнее пересечения улиц Красноармейской и Железнодорожной			
Изм.	Кол. уч.	Лист	№ док	Подпись	Дата	Проект межевания территории Основная часть (внесение изменений)	Стадия	Лист	Листов
Директор				Ганичева	2024		ПМТ	1	1
Нач. отд.				Колейкина					
Инженер				Ахмадулина		Чертеж межевания территории 1:1000	МП "Центр ГЗ"		