

Примечания:


1. Земельный участок №3 образован путем перераспределения земельного участка с кадастровым номером 42:24:0101002:103 и земель, находящихся в государственной или муниципальной собственности.
2. Земельный участок №6 образован путем перераспределения земельного участка с кадастровым номером 42:24:0101002:1233 и земель, находящихся в государственной или муниципальной собственности.
3. Земельный участок №19 образован путем перераспределения земельного участка с кадастровым номером 42:24:0101002:1942 и земель, находящихся в государственной или муниципальной собственности.
4. Земельный участок №37 образован путем перераспределения земельного участка с кадастровым номером 42:24:0101002:1232 и земель, находящихся в государственной или муниципальной собственности.
5. Земельный участок №38 образован путем перераспределения земельного участка с кадастровым номером 42:24:0101002:1204 и земель, находящихся в государственной или муниципальной собственности.
6. Земельный участок №39 образован путем раздела земельного участка с кадастровым номером 42:24:0101002:1935, оставшегося в измененных границах.
7. Земельный участок №40 образован путем раздела земельного участка с кадастровым номером 42:24:0101002:21579, оставшегося в измененных границах.
8. Земельный участок №7 образован путем раздела земельного участка с кадастровым номером 42:24:0101002:1936, оставшегося в измененных границах.
9. Земельный участок №31 образован путем раздела земельного участка с кадастровым номером 42:24:0101002:1944, оставшегося в измененных границах.

Ул. 50 лет Октября


Граница внесения изменений в проект межевания территории



Установленные красные линии

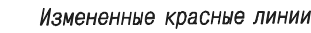


Измененные красные линии

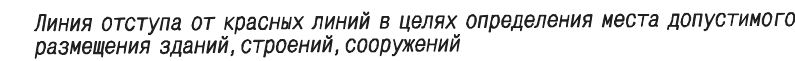


Линия отступа от красных линий в целях определения места допустимого размещения зданий, строений, сооружений




Земельные участки, сведения о которых содержатся в ЕГРН

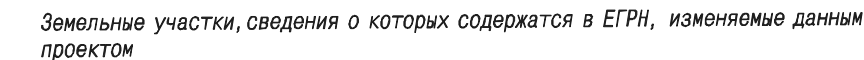

Земельные участки, сведения о которых содержатся в ЕГРН, изменяемые данным проектом

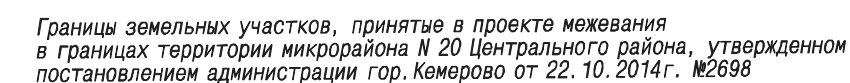

Границы земельных участков, принятые в проекте межевания  
в границах территории микрорайона № 20 Центрального района, утвержденном  
постановлением администрации гор. Кемерово от 22.10.2014г. №2698

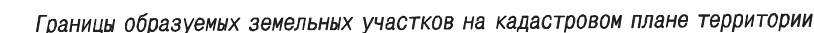

Границы образуемых земельных участков на кадастровом плане территории

Примечание:

В перечне земельных участков исключить пункты № 3. 1; 3. 2; 6. 1; 6. 2; 6. 3; 6. 4; 9. 1; 9. 2; 9. 3

В перечень земельных участков добавить пункты № 37, 38, 39, 40

В перечне земельных участков пункты № 3, 6, 7, 9, 16, 17, 18, 19, 31 изложить в следующей редакции:

### ПЕРЕЧЕНЬ ЗЕМЕЛЬНЫХ УЧАСТКОВ

№ земельного участка на плане	Кадастровый номер земельного участка	Адрес (местонахождение) земельного участка	Назначение земельного участка	Разрешенное использование земельного участка	Проектная площадь земельного участка кв. м.
3	_____	г. Кемерово, ул. Демьяна Бедного, 5	Для размещения многоквартирного жилого дома	Среднеэтажная жилая застройка	3463
6	_____	г. Кемерово, ул. Демьяна Бедного, 13	Для размещения многоквартирного жилого дома	Среднеэтажная жилая застройка	1489
7	_____	г. Кемерово, ул. Дзержинского, 20	Для размещения многоквартирного жилого дома	Среднеэтажная жилая застройка	1966
9	42:24:0101002:1935	г. Кемерово, ул. 50 лет Октября, 21а	Для размещения многоквартирного жилого дома	Среднеэтажная жилая застройка	2163
16	42:24:0101002:21579	г. Кемерово, ул. 50 лет Октября, 27	Для размещения многоквартирного жилого дома	Среднеэтажная жилая застройка	2004, в том числе:
16(1)					контур 1 - 883,
16(2)					контур 2 - 1121
17	42:24:0101002:1936	г. Кемерово, просп. Ленина, 26	Для размещения многоквартирного жилого дома	Среднеэтажная жилая застройка	1938
18	42:24:0101002:1944	г. Кемерово, просп. Ленина, 28	Для размещения многоквартирного жилого дома	Среднеэтажная жилая застройка	3177 в том числе:
18(1)					контур 1-1578,
18(2)					контур 2-1598
19	_____	г. Кемерово, ул. Дзержинского, 16а	Для размещения многоквартирного жилого дома	Среднеэтажная жилая застройка	5119
31	_____	г. Кемерово, ул. Дзержинского, 18а	Для размещения многоквартирного жилого дома	Среднеэтажная жилая застройка	3588
37	_____	г. Кемерово, ул. Демьяна Бедного, 15	Для размещения многоквартирного жилого дома	Среднеэтажная жилая застройка	1818
38	_____	г. Кемерово, ул. 50 лет Октября, 21	Для размещения многоквартирного жилого дома	Среднеэтажная жилая застройка	2963
39	_____	г. Кемерово, ул. 50 лет Октября, 23	Для размещения многоквартирного жилого дома	Среднеэтажная жилая застройка	3674
40	_____	г. Кемерово, просп. Ленина, 32	Для размещения многоквартирного жилого дома	Среднеэтажная жилая застройка	1713 в том числе:
40(1)					контур 1-506,
40(2)					контур 2-1207

						шифр: 149343			
						Кемеровская область-Кузбасс, город Кемерово, в границах территории микрорайона N 20 Центрального района			
Изм.	Кол. уч.	Лист	№ док	Подпись	Дата		Стадия	Лист	Листов
Директор		Ганичева				Проект межевания территории (внесение изменений)	ПМТ	1	1
Нач. отд.		Копейкина							
инженер		Лашманова							
						Чертеж межевания территории 1:1000		МП "Центр ГЗ"	