


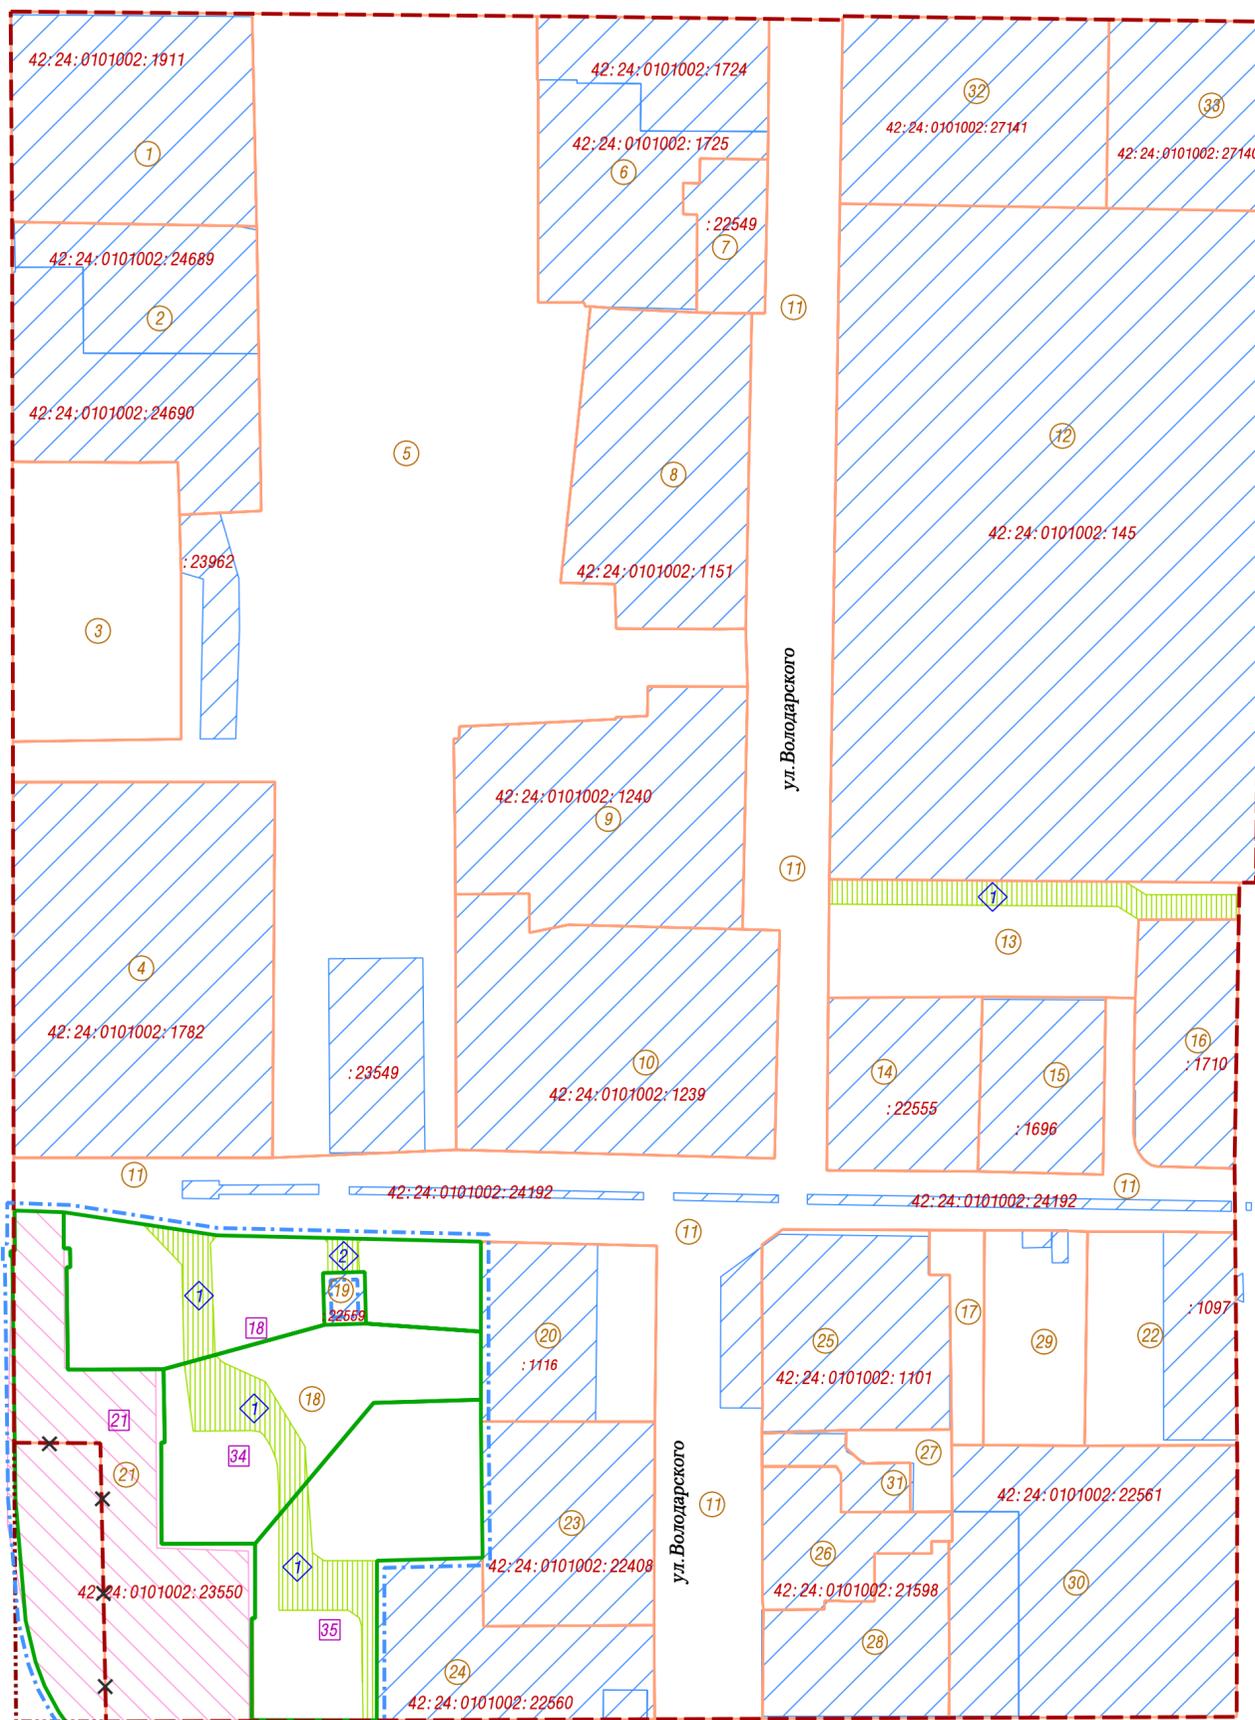

ул. Коммунистическая

просп. Кузнецкий



просп. Ленина

Условные обозначения

- Граница внесения изменений в проект межевания территории
- Существующие красные линии
- Устанавливаемые красные линии
- ✕ — ✕ Отменяемые красные линии
- Существующие земельные участки, по сведениям ЕГРН
- 12 Границы земельных участков, принятые в проекте межевания территории квартала №34 Центрального района города Кемерово, утвержденном постановлением администрации города Кемерово от 13.11.2012 № 2090 (в ред. постановлений администрации г. Кемерово от 13.06.2019 №1429, от 30.08.2019 №2263)
- 13 Границы образуемых земельных участков на кадастровом плане территории
- Существующие земельные участки, по сведениям ЕГРН, изменяемые данным проектом
- Границы публичных сервитутов

В перечне земельных участков изменить пункты 18, 21.
В перечне земельных участков добавить пункты 34, 35.

№ земельного участка на плане	Кадастровый номер земельного участка	Адрес (местоположение) земельного участка	Назначение земельного участка	Разрешенное использование земельного участка	Проектная площадь земельного участка, кв.м.
18		просп. Кузнецкий, 82	занят многоквартирными жилыми домами	Многоэтажная жилищная застройка (высотная застройка)	1775
21		просп. Кузнецкий, 82а	занят зданием магазина	Магазины	2977
34		просп. Кузнецкий, 84	занят многоквартирными жилыми домами	Многоэтажная жилищная застройка (высотная застройка)	1702
35		просп. Кузнецкий, 86	занят многоквартирными жилыми домами	Многоэтажная жилищная застройка (высотная застройка)	1906

Примечания:
Участок №18 образован из земель, государственная или муниципальная собственность на которые не разграничена.
Участок №21 образован путем перераспределения земельного участка с кадастровым номером 42:24:0101002:23550 и земель, государственная или муниципальная собственность на которые не разграничена.
Участки №34 и 35 образованы из земель, государственная или муниципальная собственность на которые не разграничена.

Перечень границ публичных сервитутов

№ земельного участка на чертеже	Адрес (местоположение) земельного участка	№ зоны действия публичных сервитутов в границах земельного участка	Назначение зоны действия публичного сервитута	Площадь, кв.м.
13	севернее здания № 14 по ул. Болодарского	1	Для прохода или проезда через земельный участок	415
18	просп. Кузнецкий, 82	1	Для прохода или проезда через земельный участок	182
18	просп. Кузнецкий, 82	2	Для прохода или проезда через земельный участок	43
34	просп. Кузнецкий, 84	1	Для прохода или проезда через земельный участок	315
35	просп. Кузнецкий, 86	1	Для прохода или проезда через земельный участок	346

149129					
г. Кемерово, Центральный район, квартал №34					
Изм.	Кол.уч.	Лист	№ док.	Подпись	Дата
					2020
И.о. директора Нач. отдела Исполнил				Ганичева Копейкина Ветошкин	Проект межевания территории (внесение изменений)
				Стадия	Лист
				ПМТ	2
				Чертеж межевания территории Масштаб 1:1000	МП "Центр ГЗ"