


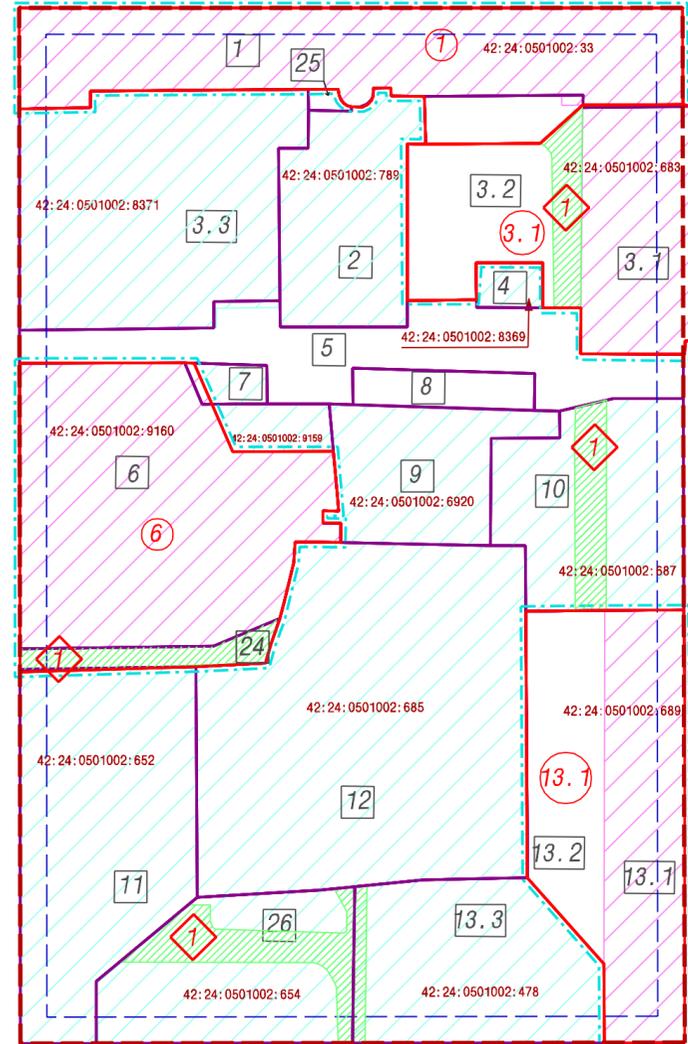


просп. Советский



ул. 50 лет Октября

ул. Коломейцева

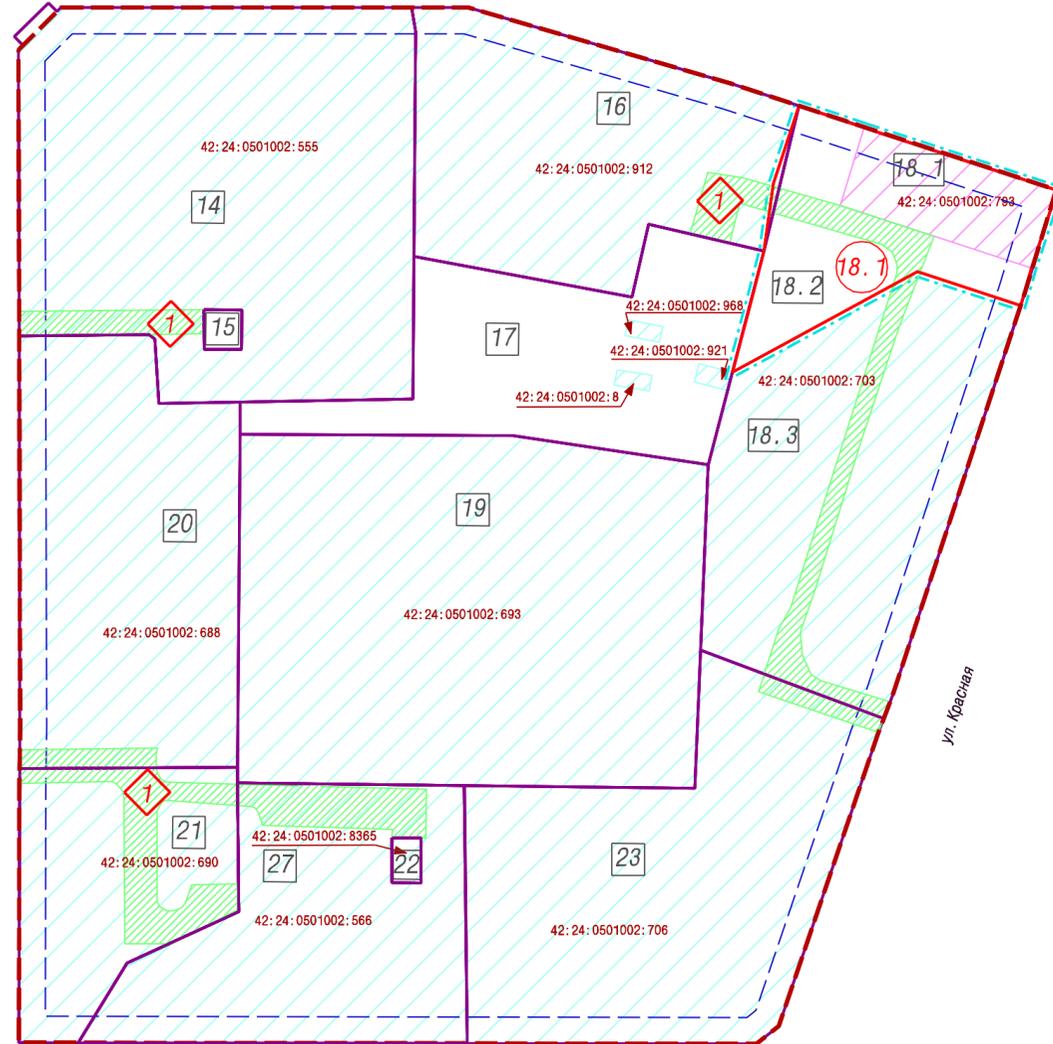

ул. Красная

УСЛОВНЫЕ ОБОЗНАЧЕНИЯ:

- Граница внесения изменений в проект межевания территории
- Установленные красные линии
- Линия отступа от красных линий в целях определения места допустимого размещения зданий, строений, сооружений
- Земельные участки, сведения о которых содержатся в ЕГРН
- Земельные участки, сведения о которых содержатся в ЕГРН, изменяемые данным проектом
- Границы земельных участков, принятые в проекте межевания территории г. Кемерово, Центральный район, микрорайон № 10, утвержденном постановлением администрации гор. Кемерово от 03.09.2013 №2721, в редакции постановлений от 06.05.2014 №1105, от 09.10.2014 №2590
- Границы образуемых земельных участков на кадастровом плане территории
- Границы публичных сервитутов

ПЕРЕЧЕНЬ ГРАНИЦ ПУБЛИЧНЫХ СЕРВИТУТОВ

№ на плане, кадастровый № земельного участка	Адрес (местоположение) земельного участка	№ зоны действия публичных сервитутов в границах земельных участков	Назначение зоны действия публичного сервитута	Площадь кв. м.
3.1	г. Кемерово, просп. Советский, 63	1	Для прохода или проезда через земельный участок	201
6	г. Кемерово, ул. 50 лет Октября, 4	1	Для прохода или проезда через земельный участок	214
18.1	г. Кемерово, просп. Советский, 69	1	Для прохода или проезда через земельный участок	172
42:24:0501002:687	г. Кемерово, ул. Коломейцева, 3	1	Для прохода или проезда через земельный участок	233
42:24:0501002:654	г. Кемерово, ул. 50 лет Октября, 8	1	Для прохода или проезда через земельный участок	344
42:24:0501002:478	г. Кемерово, ул. Коломейцева, 7	1	Для прохода или проезда через земельный участок	70
42:24:0501002:555	г. Кемерово, просп. Советский, 65	1	Для прохода или проезда через земельный участок	160
42:24:0501002:912	г. Кемерово, просп. Советский, 67	1	Для прохода или проезда через земельный участок	119
42:24:0501002:703	г. Кемерово, ул. Красная, 3	1	Для прохода или проезда через земельный участок	347
42:24:0501002:706	г. Кемерово, ул. Красная, 5	1	Для прохода или проезда через земельный участок	76
42:24:0501002:688	г. Кемерово, ул. Коломейцева, 4	1	Для прохода или проезда через земельный участок	93
42:24:0501002:690	г. Кемерово, ул. Коломейцева, 6	1	Для прохода или проезда через земельный участок	425
42:24:0501002:566	г. Кемерово, ул. Коломейцева, 8	1	Для прохода или проезда через земельный участок	273

Из перечня земельных участков исключить пункты № 3, 3.2, 13, 13.2, 18, 18.2, 24

В перечне земельных участков пункты № 1, 3.1, 6, 13.1, 18.1 изложить в следующей редакции:

ПЕРЕЧЕНЬ ЗЕМЕЛЬНЫХ УЧАСТКОВ

№ земельного участка на плане	Кадастровый номер земельного участка	Адрес (местоположение) земельного участка	Назначение земельного участка	Разрешенное использование земельного участка	Проектная площадь земельного участка кв. м.
1	—	г. Кемерово, просп. Советский, 63	Размещение зданий для государственных органов	Государственное управление	2346
3.1	—	г. Кемерово, просп. Советский, 63	Для размещения многоквартирного жилого дома	Среднеэтажная жилая застройка	1902
6	—	г. Кемерово, ул. 50 лет Октября, 4	Для объектов управленческой деятельности	Деловое управление	2816
13.1	—	г. Кемерово, ул. Коломейцева, 5	Для размещения многоквартирного жилого дома	Среднеэтажная жилая застройка	2102
18.1	—	г. Кемерово, просп. Советский, 69	Для размещения многоквартирного жилого дома	Среднеэтажная жилая застройка	1587

Примечания:

1. Земельный участок № 1 образован путем перераспределения земельного участка с кадастровым номером 42:24:0501002:33 и земель, находящихся в государственной или муниципальной собственности.
2. Земельный участок № 3.1 образован путем перераспределения земельного участка с кадастровым номером 42:24:0501002:683 и земель, находящихся в государственной или муниципальной собственности.
3. Земельный участок № 6 образован путем перераспределения земельного участка с кадастровым номером 42:24:0501002:9160 и земель, находящихся в государственной или муниципальной собственности.
4. Земельный участок № 13.1 образован путем перераспределения земельного участка с кадастровым номером 42:24:0501002:689 и земель, находящихся в государственной или муниципальной собственности.
5. Земельный участок № 18.1 образован путем перераспределения земельного участка с кадастровым номером 42:24:0501002:793 и земель, находящихся в государственной или муниципальной собственности.

шифр: 149322					
город Кемерово, Центральный район, микрорайон № 10					
Изм.	Кол. уч.	Лист	№ док	Подпись	Дата
					2021
И. О. директора Нач. отд. инженер				Ганичева Копейкина Ахмадулина	
Проект межевания территории (внесение изменений)				Стадия	Лист
				ПМТ	1
Чертеж межевания территории 1:1000				Листов	
				МП "Центр ГЗ"	