




ул. Севастопольская

ул. Ушакова

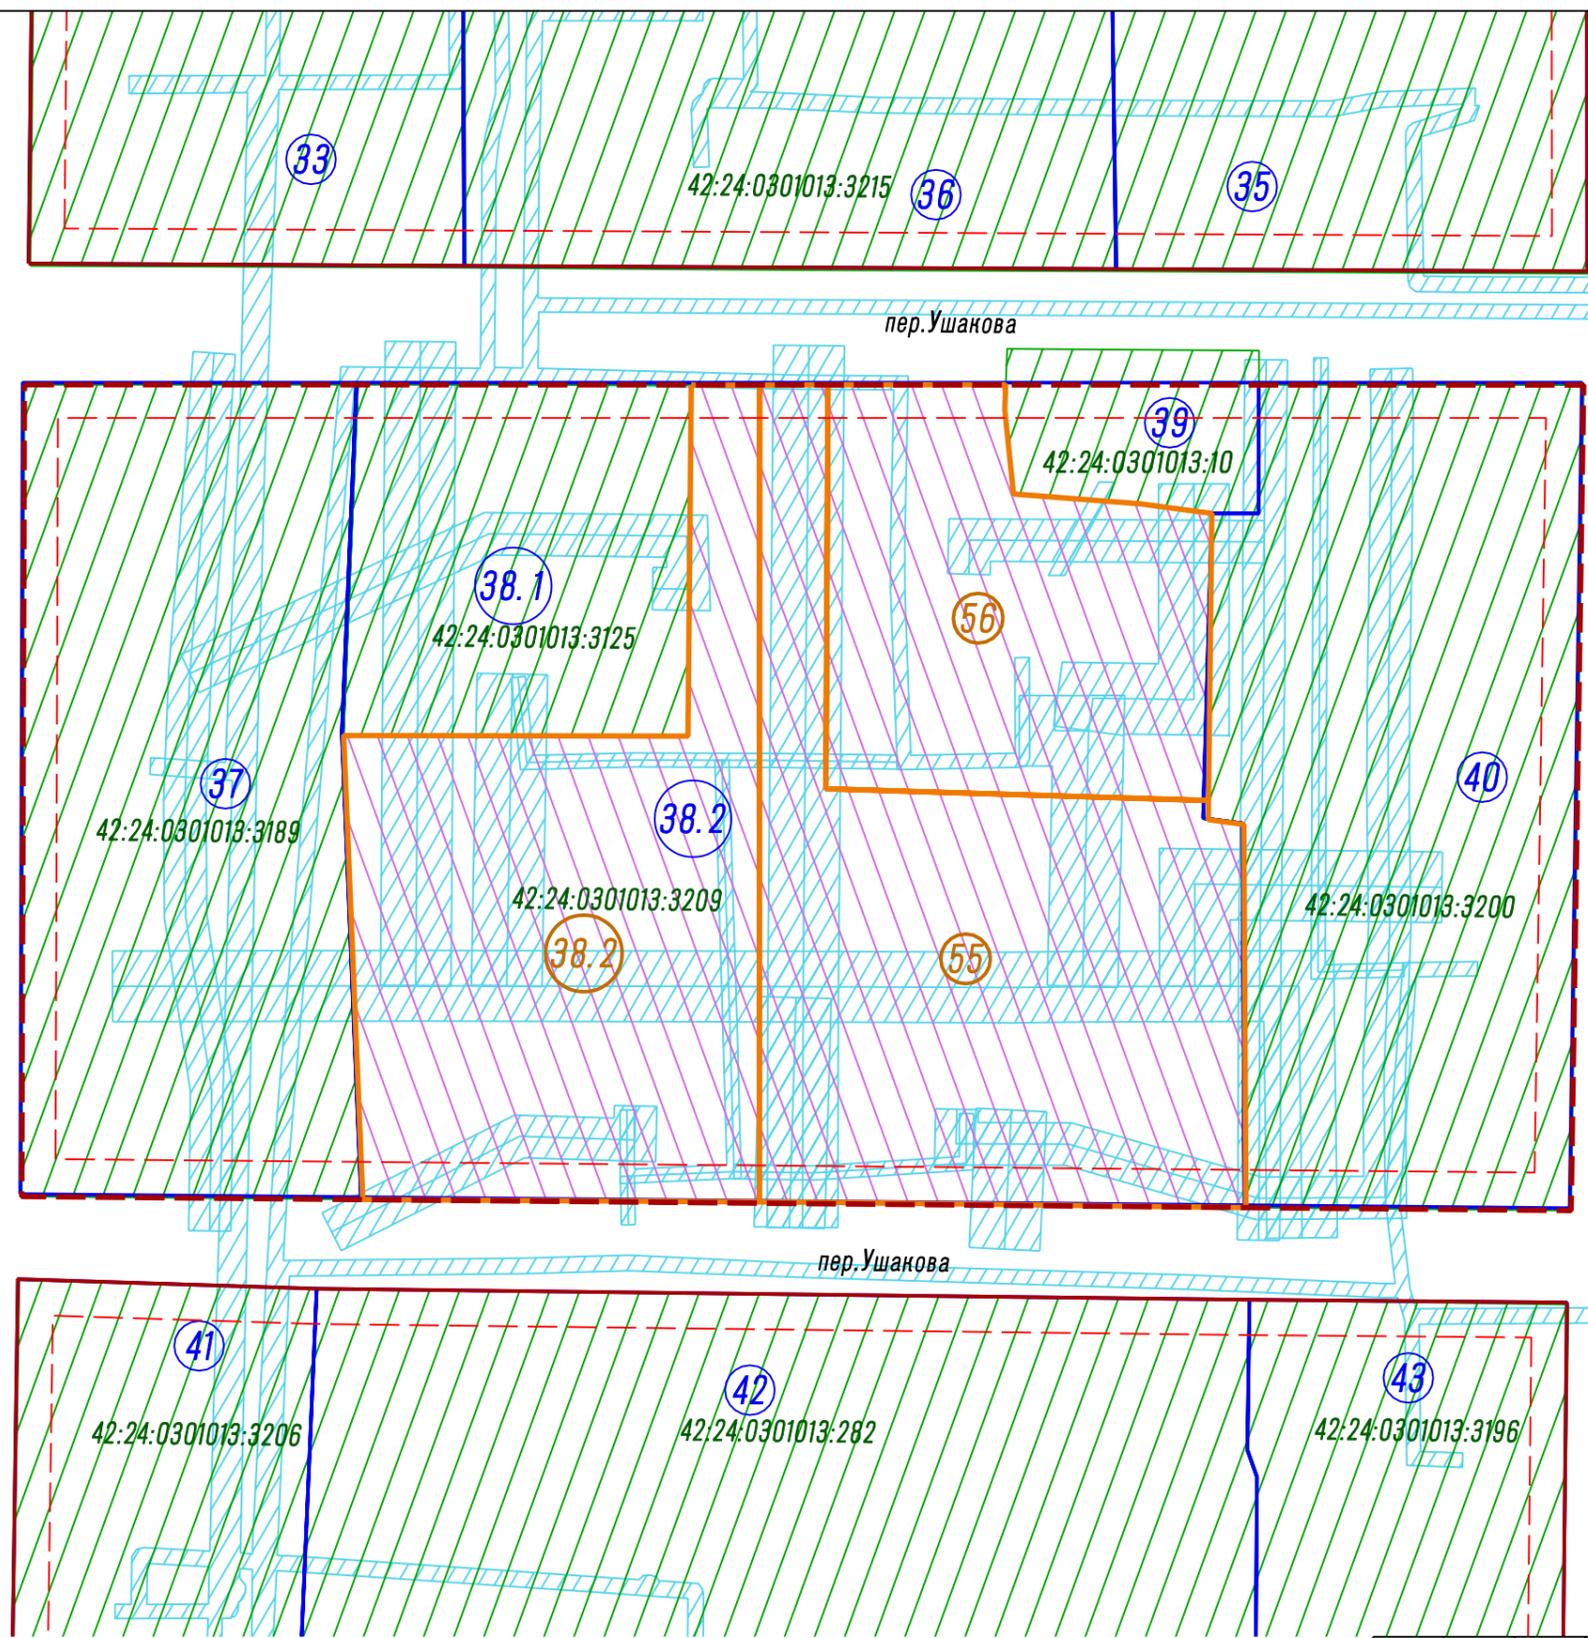

В перечне земельных участков изменить пункт 38.2, добавить пункты 55, 56.

№ земельного участка на плане	Кадастровый номер	Адрес	Назначение земельного участка	Разрешенное использование	Проектная площадь земельного участка, кв.м.
38.2	42:24:0301013:3209	г. Кемерово, ул. Ушакова, За	занят зданием больницы	Стационарное медицинское обслуживание	4273
55		г. Кемерово, ул. Ушакова, За	занят зданием больницы	Стационарное медицинское обслуживание	4515
56		г. Кемерово, ул. Ушакова, За	занят зданием лаборатории	Стационарное медицинское обслуживание	2669

Примечания:
1. Земельные участки №№55, 56 образуются путем раздела с сохранением в измененных границах исходного земельного участка с кадастровым номером 42:24:0301013:3209.

Условные обозначения

- Существующие красные линии
- Устанавливаемые красные линии
- Линии отступа от красных линий в целях определения мест допустимого размещения зданий, строений, сооружений
- Существующие земельные участки, по сведениям ЕГРН
- Существующие земельные участки, по сведениям ЕГРН, изменяемые данным проектом
- Границы земельных участков, принятые в проекте межевания территории микрорайона №5 Кировского района города Кемерово, утвержденном постановлением администрации г. Кемерово от 14.06.2013 №1807 (в ред. постановления администрации г. Кемерово от 03.05.2018 №890)
- Границы образуемых земельных участков на кадастровом плане территории
- Охранные зоны транзитных инженерных коммуникаций

						Шифр: 14-21П			
						Российская Федерация, Кемеровская область-Кузбасс, Кемеровский городской округ, г. Кемерово, Кировский район, микрорайон №5			
Изм.	Кол.уч.	Лист	№ док.	Подпись	Дата	Внесение изменений в проект межевания территории	Стадия	Лист	Листов
					2022			1	
Директор		Улитина							
Проверил		Улитин				Чертеж межевания территории Масштаб 1:1000	ООО "Первое Кадастровое Бюро Кузбасса"		
Исполнил		Ветошкина							