


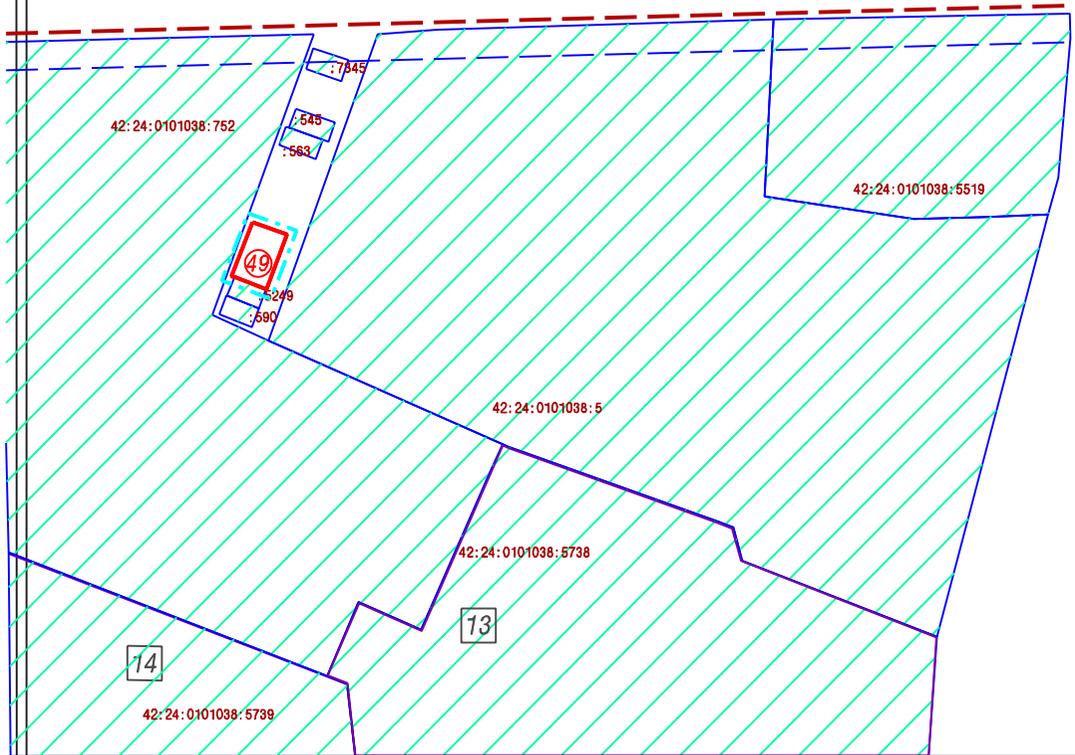

ул. Федоровского



УСЛОВНЫЕ ОБОЗНАЧЕНИЯ:

-  Существующие красные линии
-  Граница внесения изменений в проект межевания территории
-  Линия отступа от красных линий в целях определения места допустимого размещения зданий, строений, сооружений
-  Земельные участки, сведения о которых содержатся в ЕГРН
-  Границы земельных участков, принятые в проекте межевания в границах территории квартала №55 Заводского района города Кемерово, утвержденным распоряжением администрации города Кемерово от 30.10.2015 №2575, в редакции постановлений администрации г. Кемерово от 17.02.2017 N 286, от 23.03.2017 N 637, от 22.03.2018 N 580, от 28.08.2020 N 2396, от 04.06.2021 N 1586, от 16.07.2021 N 2038, от 29.07.2022 №2133
-  Границы образуемых земельных участков на кадастровом плане территории

ПЕРЕЧЕНЬ ЗАПРОЕКТИРОВАННЫХ ЗЕМЕЛЬНЫХ УЧАСТКОВ

№ земельного участка на плане	Кадастровый номер земельного участка	Адрес (местонахождение) земельного участка	Назначение земельного участка	Разрешенное использование земельного участка	Проектная площадь земельного участка кв. м.
49	—	г. Кемерово, территория Федоровского, ЗК 15109, ЗК15110	Размещение частных гаражей	Размещение гаражей для собственных нужд	68

Примечание:

1. В перечне земельных участков добавить пункт № 49

						шифр: 149673			
						Кемеровская область-Кузбасс, город Кемерово, в границах территории квартала №55 Заводского района			
Изм.	Кол. уч.	Лист	№ док	Подпись	Дата				
Директор		Ганичева				Проект межевания территории (внесение изменений)	Стадия	Лист	Листов
Нач. отд.		Копейкина					ПМТ	1	2
инженер		Лашманова							
						Чертеж межевания территории 1:1000	МП "Центр ГЗ"		