





просп. Октябрьский

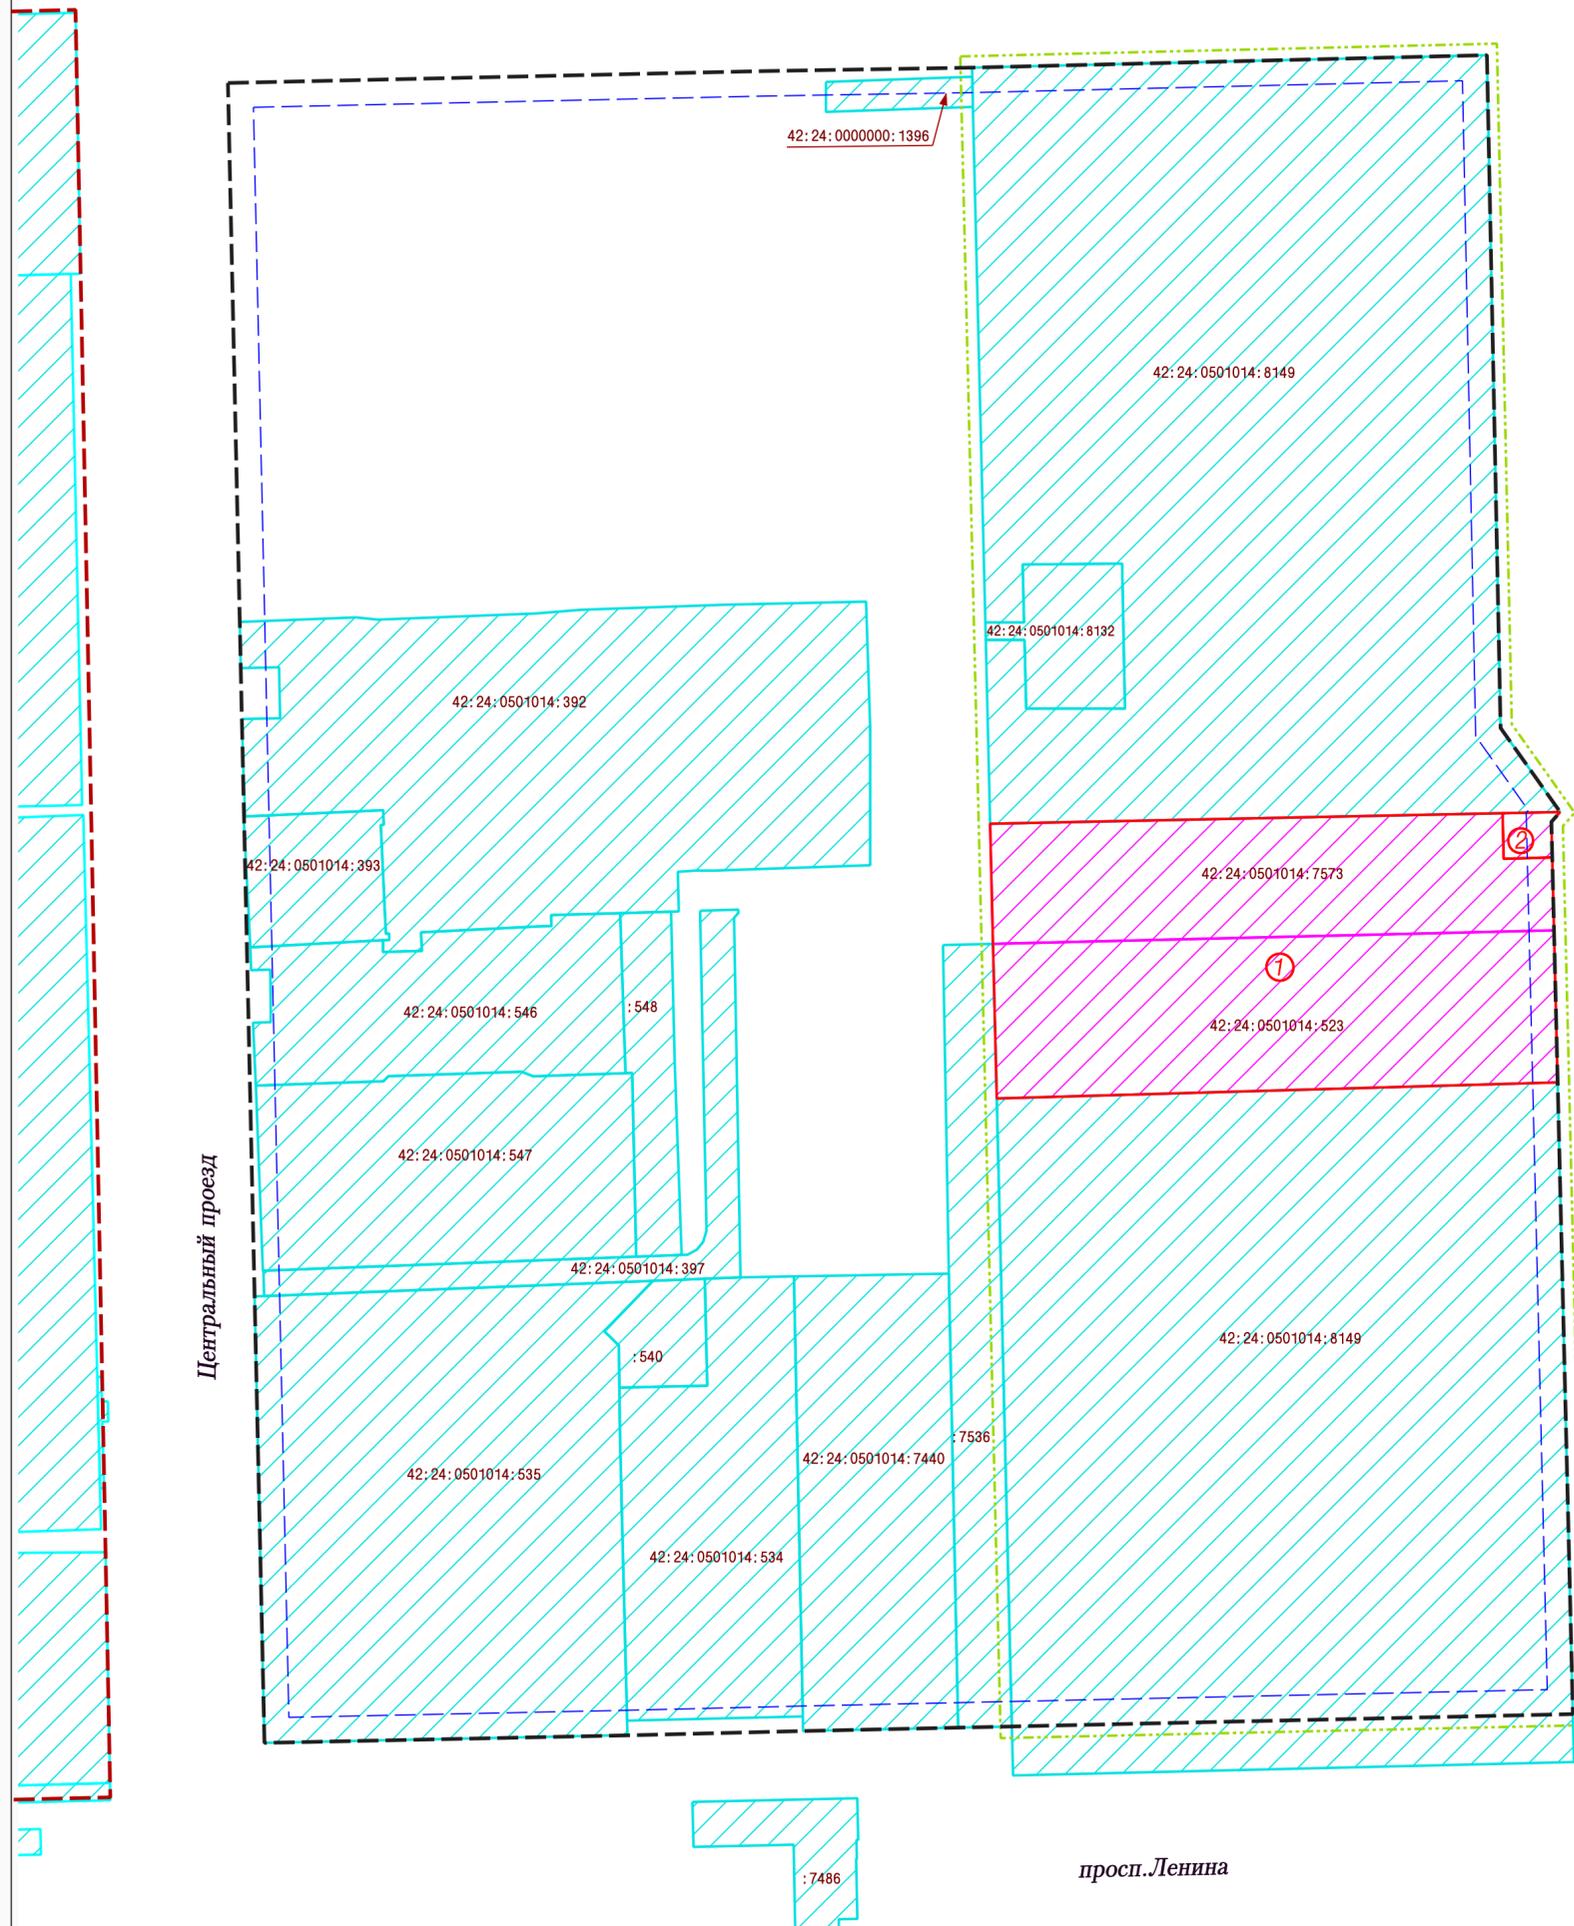

просп. Ленина

УСЛОВНЫЕ ОБОЗНАЧЕНИЯ

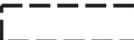-  Граница разработки проекта межевания территории
-  Установленные красные линии
-  Устанавливаемые красные линии
-  Линия отступа от красных линий в целях определения места допустимого размещения зданий, строений, сооружений
-  Земельные участки, сведения о которых содержатся в ЕГРН
-  Земельные участки, сведения о которых содержатся в ЕГРН, изменяемые данным проектом
-  Границы образуемых земельных участков на кадастровом плане территории

ПЕРЕЧЕНЬ ЗЕМЕЛЬНЫХ УЧАСТКОВ


№ земельного участка на плане	Кадастровый номер земельного участка	Адрес (местоположение) земельного участка	Разрешенное использование земельного участка	Проектная площадь земельного участка кв. м.
1	—	г. Кемерово, просп. Ленина, 90/5	Деловое управление, служебные гаражи	6028
2	—	г. Кемерово, северо-восточнее просп. Ленина, 90/5	Предоставление коммунальных услуг	90

						шифр: 149874				
						г. Кемерово, просп. Октябрьский - внутриквартальный проезд - просп. Ленина - Центральный проезд				
Изм.	Кол. уч.	Лист	№ док	Подпись	Дата					
					2023					
Директор		Ганичева				Проект межевания территории (Основная часть)		Стадия	Лист	Листов
Нач. отд.		Копейкина						ПМТ	1	1
Инженер		Ахмадулина				Чертеж межевания территории 1:1000		МП "Центр ГЗ"		

просп. Октябрьский

УСЛОВНЫЕ ОБОЗНАЧЕНИЯ

-  Граница разработки проекта межевания территории
-  Установленные красные линии
-  Устанавливаемые красные линии
-  Линия отступа от красных линий в целях определения места допустимого размещения зданий, строений, сооружений
-  Земельные участки, сведения о которых содержатся в ЕГРН
-  Земельные участки, сведения о которых содержатся в ЕГРН, изменяемые данным проектом
-  Границы образуемых земельных участков на кадастровом плане территории
-  Местоположения существующих объектов капитального строительства, сведения о которых содержатся в ЕГРН
-  Границы зон с особыми условиями использования территории - Охранная зона транспорта - Приаэродромная территория аэродрома Кемерово (реестровые номера: 42:00-6.1200, 42:00-6.1229, 42:00-6.1245, 42:00-6.1246)
-  Границы зон с особыми условиями использования территории - Охранная зона линий и сооружений связи и линий и сооружений радификации
-  Границы зон с особыми условиями использования территории - Охранная зона инженерных коммуникаций

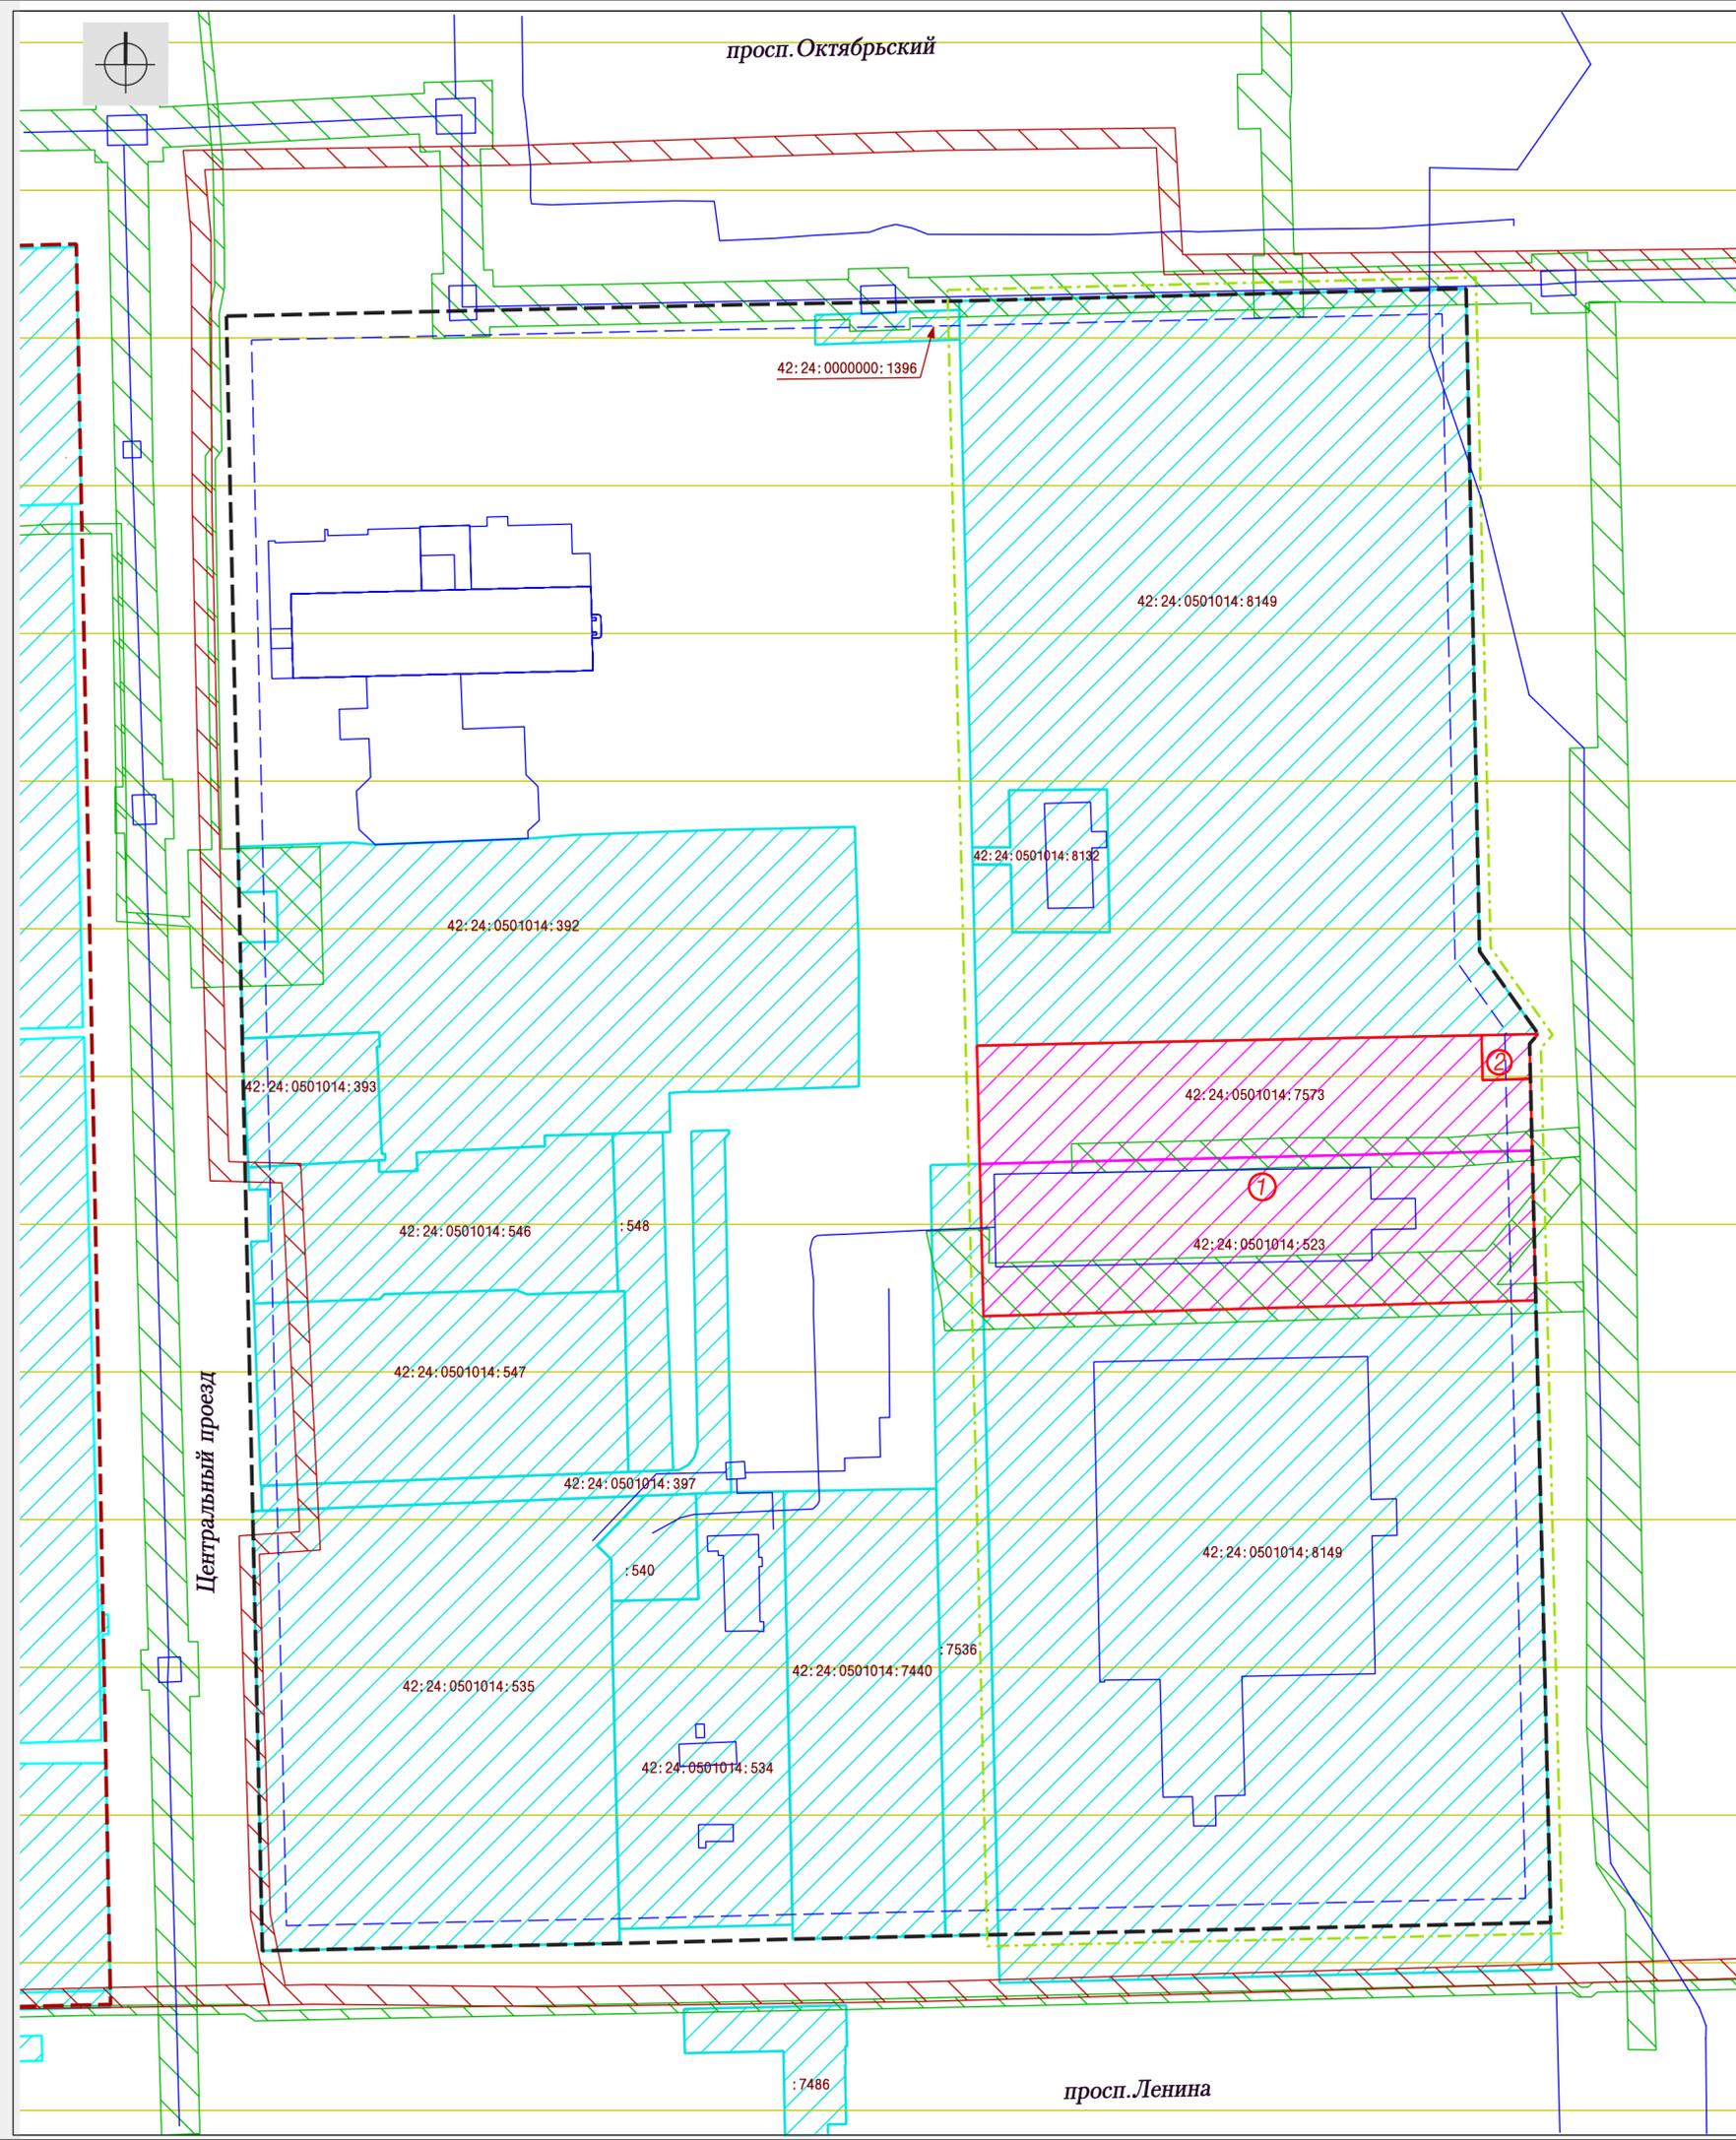

						шифр: 149874			
						г. Кемерово, просп. Октябрьский - внутриквартальный проезд - просп. Ленина - Центральный проезд			
Изм.	Кол. уч.	Лист	№ док	Подпись	Дата	Проект межевания территории Материалы по обоснованию проекта межевания территории	Стадия	Лист	Листов
					2023		ПМТ	1	1
Директор			Ганичева						
Нач. отд.			Копейкина						
Инженер			Ахмадулина						
						Материалы по обоснованию проекта межевания территории 1:1000			
						МП "Центр ГЗ"			

просп. Ленина