




№ п/п	Учреждение	№ системы теплоснабжения	Комплексная станция	№ зоны деятельности
1	АО "Теплоэнергетика"	11101	Станция ТЭС АО "Теплоэнергетика" (Степанов пр. 17)	1
2	АО "Теплоэнергетика"	11102	Станция ТЭС АО "Теплоэнергетика" (Степанов пр. 17)	1
3	АО "Теплоэнергетика"	11103	Станция ТЭС АО "Теплоэнергетика" (Степанов пр. 17)	1
4	АО "Теплоэнергетика"	11104	Станция ТЭС АО "Теплоэнергетика" (Степанов пр. 17)	1
5	АО "Теплоэнергетика"	11105	Станция ТЭС АО "Теплоэнергетика" (Степанов пр. 17)	1
6	АО "Теплоэнергетика"	11106	Станция ТЭС АО "Теплоэнергетика" (Степанов пр. 17)	1
7	ООО "Теплоэнергетика-Плюс"	11107	Станция ТЭС ООО "Теплоэнергетика-Плюс" (Степанов пр. 17)	2
8	ООО "Теплоэнергетика-Плюс"	11108	Станция ТЭС ООО "Теплоэнергетика-Плюс" (Степанов пр. 17)	2
9	ООО "Теплоэнергетика-Плюс"	11109	Станция ТЭС ООО "Теплоэнергетика-Плюс" (Степанов пр. 17)	2
10	ООО "Теплоэнергетика-Плюс"	11110	Станция ТЭС ООО "Теплоэнергетика-Плюс" (Степанов пр. 17)	2
11	ООО "Теплоэнергетика-Плюс"	11111	Станция ТЭС ООО "Теплоэнергетика-Плюс" (Степанов пр. 17)	2
12	ООО "Теплоэнергетика-Плюс"	11112	Станция ТЭС ООО "Теплоэнергетика-Плюс" (Степанов пр. 17)	2
13	ООО "Теплоэнергетика-Плюс"	11113	Станция ТЭС ООО "Теплоэнергетика-Плюс" (Степанов пр. 17)	2
14	ООО "Теплоэнергетика-Плюс"	11114	Станция ТЭС ООО "Теплоэнергетика-Плюс" (Степанов пр. 17)	2
15	ООО "Теплоэнергетика-Плюс"	11115	Станция ТЭС ООО "Теплоэнергетика-Плюс" (Степанов пр. 17)	2
16	ООО "Теплоэнергетика-Плюс"	11116	Станция ТЭС ООО "Теплоэнергетика-Плюс" (Степанов пр. 17)	2
17	ООО "Теплоэнергетика-Плюс"	11117	Станция ТЭС ООО "Теплоэнергетика-Плюс" (Степанов пр. 17)	2
18	ООО "Теплоэнергетика-Плюс"	11118	Станция ТЭС ООО "Теплоэнергетика-Плюс" (Степанов пр. 17)	2
19	ООО "Теплоэнергетика-Плюс"	11119	Станция ТЭС ООО "Теплоэнергетика-Плюс" (Степанов пр. 17)	2
20	ООО "Теплоэнергетика-Плюс"	11120	Станция ТЭС ООО "Теплоэнергетика-Плюс" (Степанов пр. 17)	2

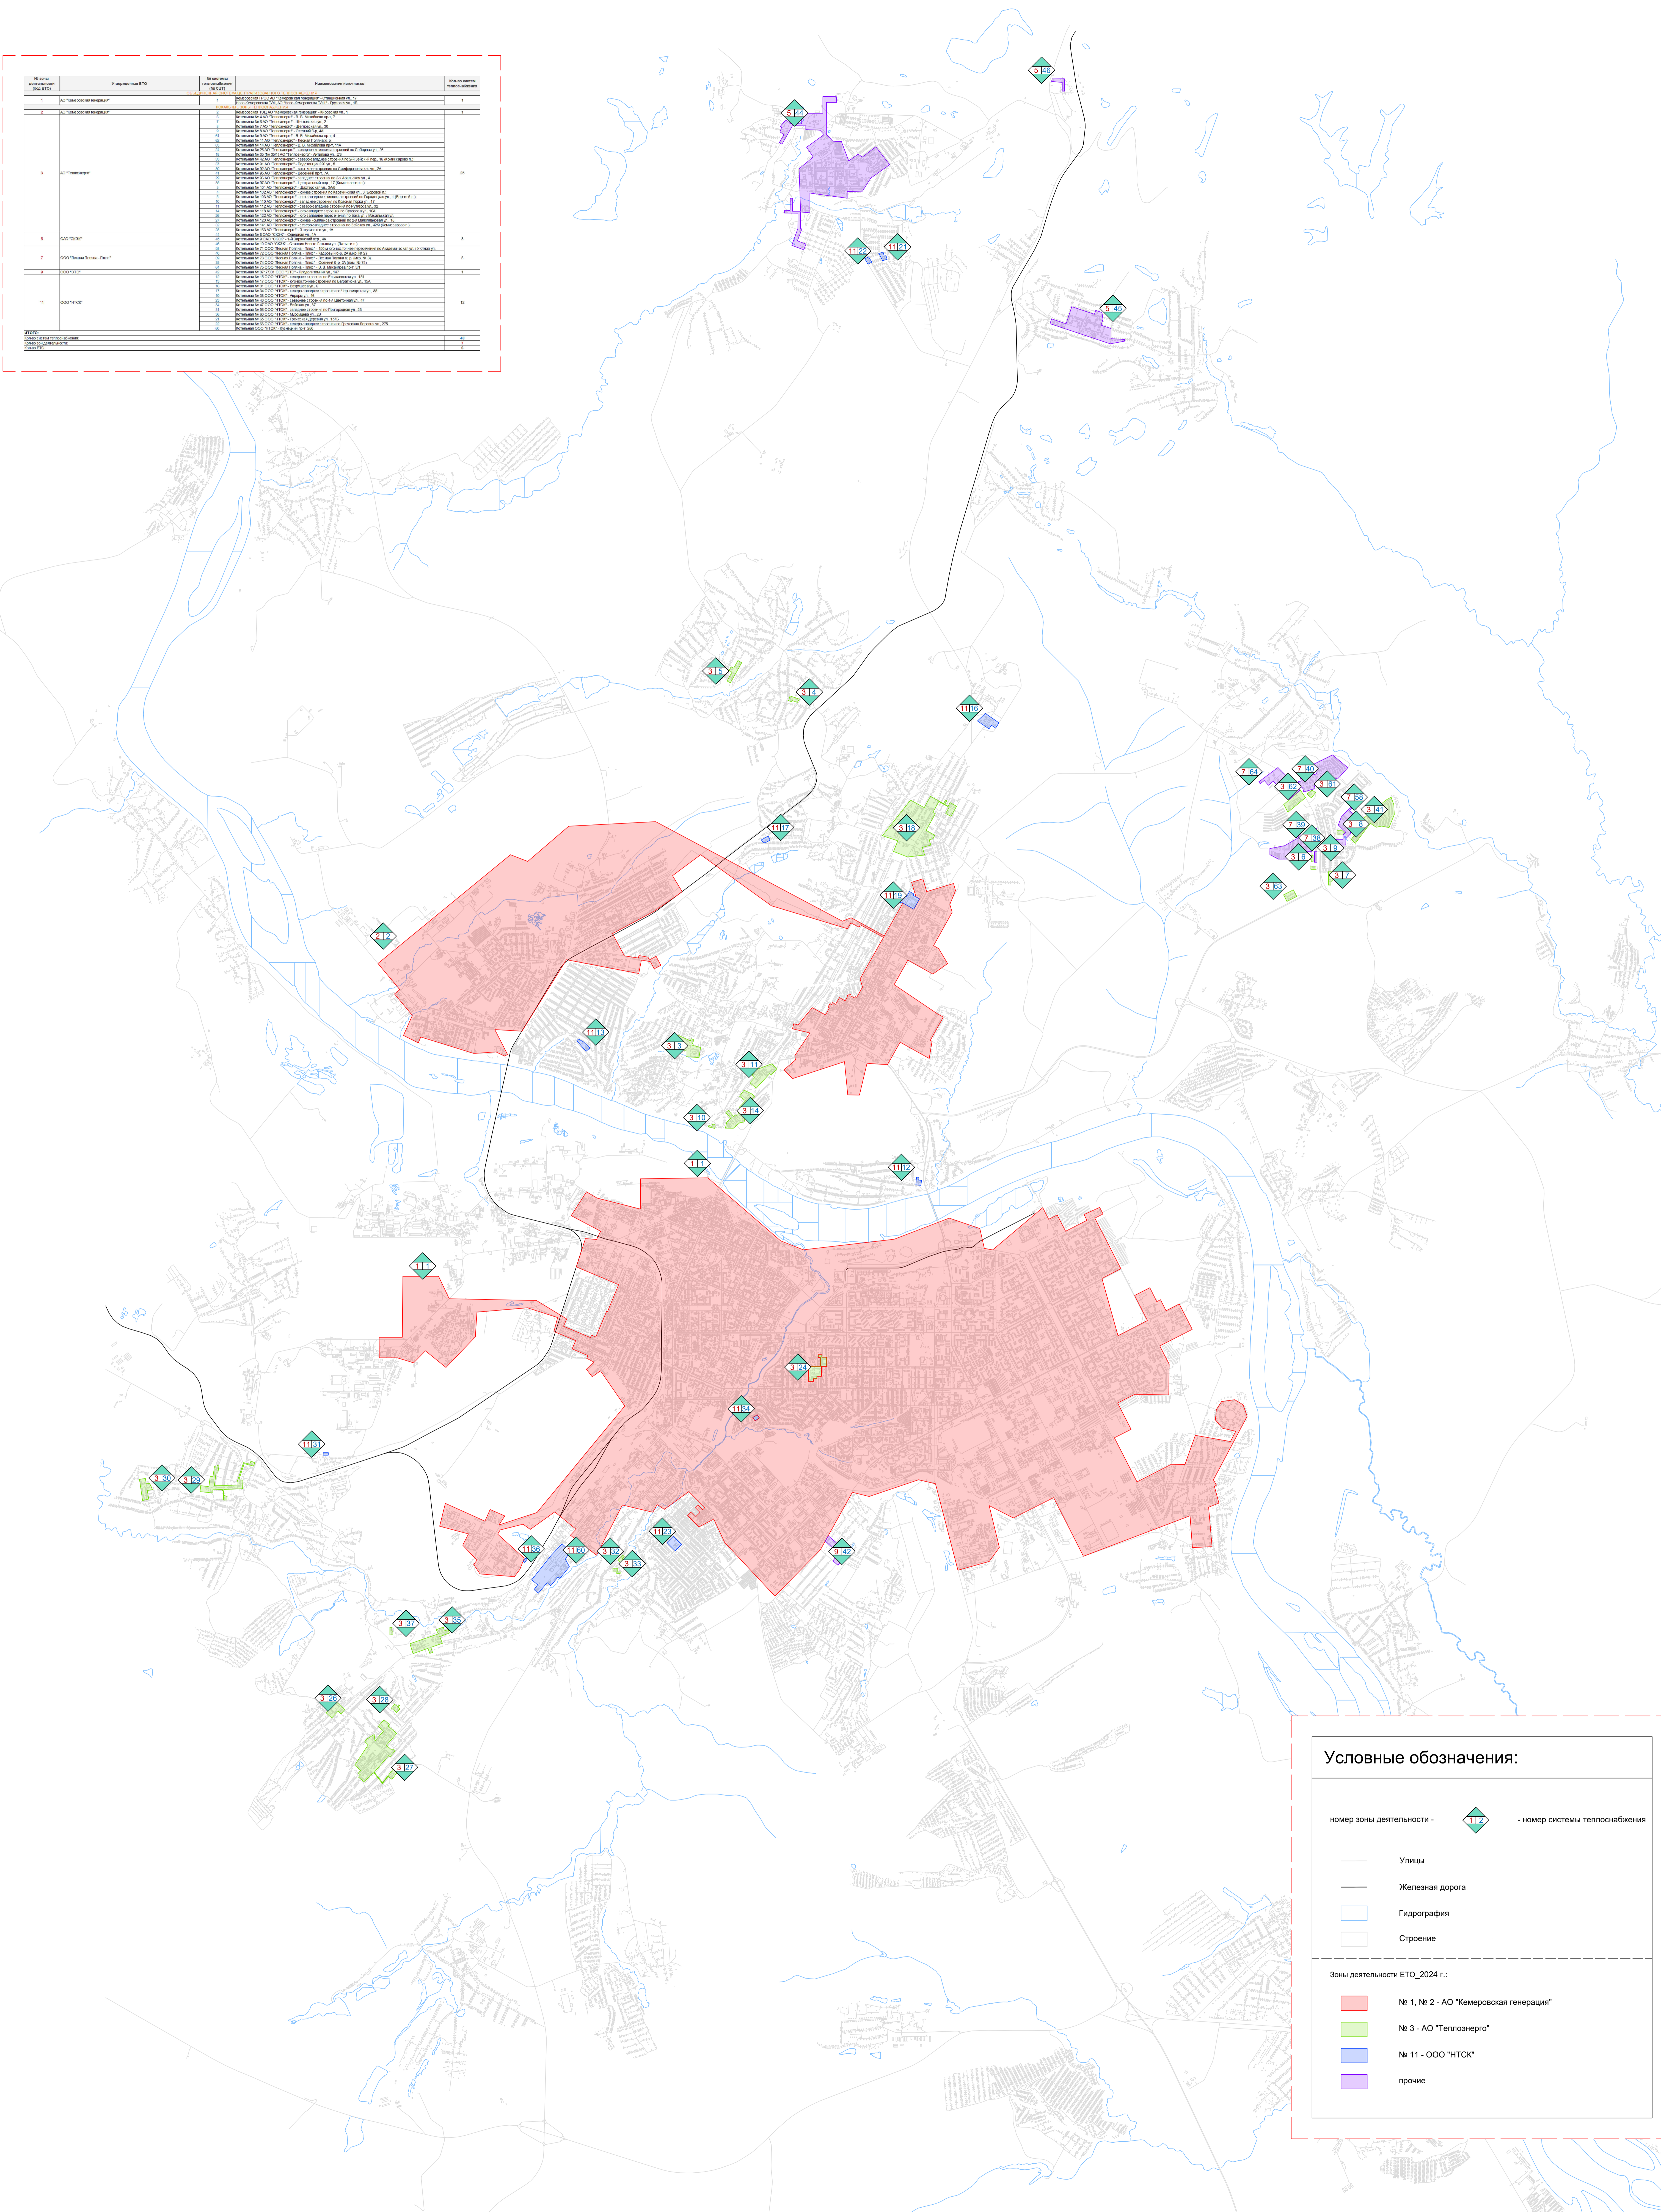

**Условные обозначения:**

номер зоны деятельности - - номер системы теплоснабжения

— Улицы  
 — Железная дорога  
 Гидрография  
 Строение

Зоны деятельности ЕТО\_2024 г.:

- № 1, № 2 - АО "Кемеровская генерация"
- № 3 - АО "Теплоэнерго"
- № 11 - ООО "ТНТСК"
- прочие

32401.ОМ-ПСТ.015.001				
ОСНОВНЫЕ МАТЕРИАЛЫ К СХЕМЕ ТЕПЛОСНАБЖЕНИЯ ГОРОДА КЕМЕРОВО НА ПЕРИОД ДО 2033 ГОДА (ИЗМЕНЕНИЯ № 2024 ГОДА)				
Изм.	Кол.	Лист	№ фол.	Дата
Разроб.				
Проб.				
ГИП				
И.контр.				
Утв.				
ЗОНА ДЕЯТЕЛЬНОСТИ ЕТО				Страниц
ГЛАВА 15 АРЕСР				Лист
ЕДИНЦА ТЕПЛОСНАБЖАЮЩИХ ОРГАНИЗАЦИЙ				Листов
Копиробот				1 / 1

Лист № 1 из 1. Подгр. и форма. Бланк. Инв. №/Лист. № фол. Дата.