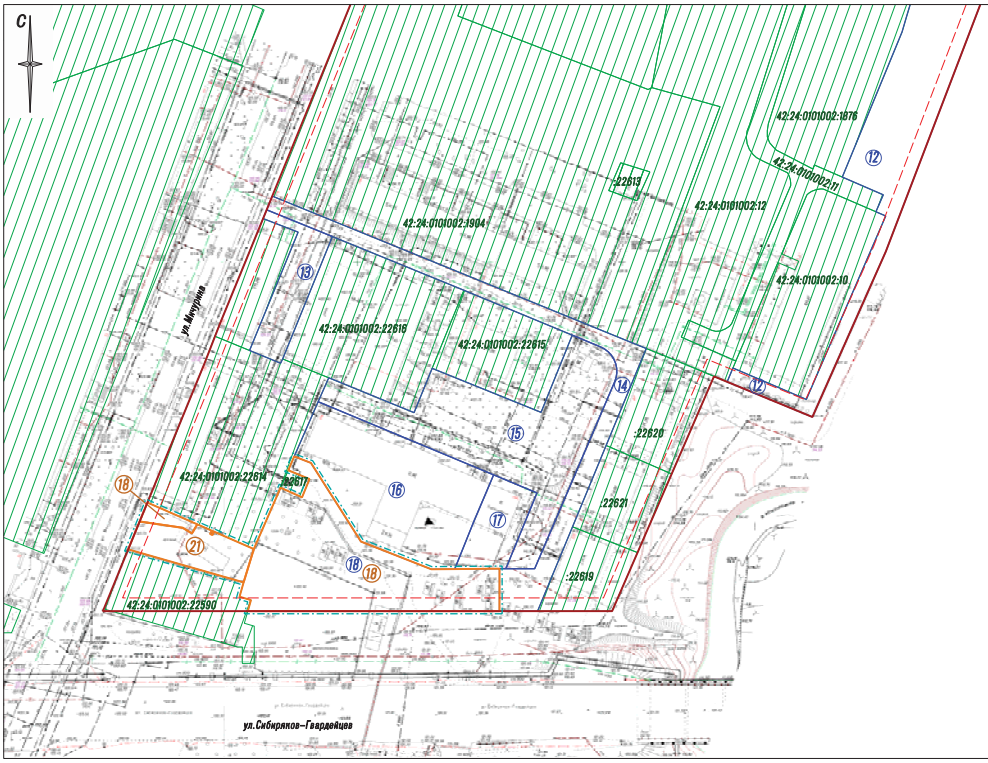


## Условные обозначения

- Граница внесения изменений в проект межевания территории
- Существующие красные линии
- Существующие земельные участки, по сведениям ЕГРН
- (5) Границы земельных участков, принятые в проекте межевания территории микрорайона №21А Заводского района города Кемерово, утвержденном постановлением администрации г. Кемерово от 24.08.2017 №2243 (в ред. постановления администрации г. Кемерово от 13.03.2019 №491)
- (5) Границы образуемых земельных участков на кадастровом плане территории

В перечне земельных участков изменить пункт 18.
В перечне земельных участков добавить пункт 21.

| № земельного участка на плане | Кадастровый номер | Адрес | Разрешенное использование | Проектная площадь земельного участка, кв.м. |
|---|---|---|---|---|
| 18 | | юго-восточнее ул.Мичурина, 132 | Благоустройство территории | 2836 |
| 21 | | южнее ул.Мичурина, 132 | Обеспечение занятий спортом в помещениях | 612 |

Примечание:
Участки №18, 21 образованы из земель, государственная или муниципальная собственность на которые не разграничена.

Шифр: 02-21П

Российская Федерация, Кемеровская область-Кузбасс, Кемеровский городской округ, г. Кемерово, Заводский район, микрорайон №21А

| Изм. | Кол.уч. | Лист | № док. | Подпись | Дата |
|---|---|---|---|---|---|
| | | | | | 2021 |

| | |
|---|---|
| Директор | Уэлтина |
| Проверил | Уэлтин |
| Исполнил | Веташкина |

Внесение изменений в Проект межевания территории

| Стадия | Лист | Листов |
|---|---|---|
| | 1 | |

Чертеж межевания территории
Масштаб 1:1000

ООО "Первое Кадастровое Бюро Кузбасса"