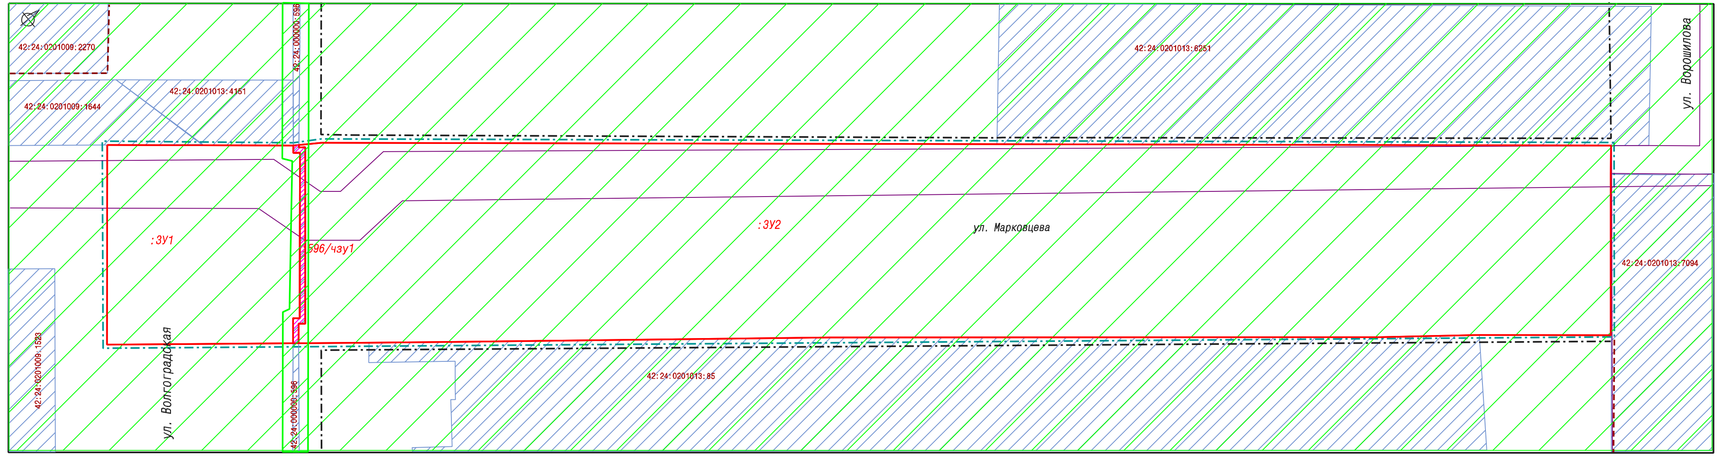

УСЛОВНЫЕ ОБОЗНАЧЕНИЯ:

- Граница территории, в отношении которой осуществляется подготовка проекта планировки
- 42:24:0201013:85 — Земельные участки, сведения о которых содержатся в ЕГРН
- Существующие красные линии
- Устанавливаемые красные линии
- Границы территории, в отношении которой ранее утвержден проект планировки
- :ЗУ1 — Границы образуемых земельных участков на кадастровом плане территории для планируемого размещения линейного объекта (автомобильная дорога)
- 596/чзу1 — Границы частей существующих земельных участков, по сведениям ЕГРН, для планируемого размещения линейного объекта (автомобильная дорога)
- Граница зоны с особыми условиями использования территории, содержащиеся в ЕГРН

						2021.889581
						Документация по планировке территории по ул. Марковцева от ул. Ворошилова до ул. Волгоградская Ленинского района города Кемерово
Изм.	Кол.уч.	Лист	№ док	Подпись	Дата	
					2021	Проект межевания территории. Материалы по обоснованию проекта — Стадия: ПМ; Лист: 2; Листов:
Директор		Ганичева				
Нач.отд.		Копейкина				
инженер		Лашманова				Материалы по обоснованию проекта межевания территории 1:1000 — МП "Центр ГЗ"