


Ведомость жилых и общественных зданий и сооружений

Номер на плане	Наименование и обозначение	Кол-во этажей	Количество		Площадь, м <sup>2</sup>				Строительный объем, м <sup>3</sup>	
			Квартир	всего	Застройки		Здания		здания	всего
					здания	всего	здания	всего		
1	Многоквартирный жилой №1	12	5	240		1425		13800		38640
2	Многоквартирный жилой №2	10, 13	2	138		1151,7		10764,7		38215,7
3	Многоквартирный жилой №3	10, 13	2	93		902		9174,7		33222
4	Многоквартирный жилой №4	11, 14	3	120		1063,9		9269,7		36767
5	Многоквартирный жилой №5	10, 13, 16	4	195		1677		16269,5		59449,8
6	Многоквартирный жилой №6	16	1	90		554		7752,65		27335
7	Многоквартирный жилой №6а	16	1	119		677		9961,6		34479,26
8	Многоквартирный жилой №7	16	1	90		539		7752,65		27335
9	Многоквартирный жилой №8	16	1	105		610		8823,33		33542,5
10	Многоквартирный жилой №9	16	1	143		658		6785		35461,82
11	Многоквартирный жилой №10	16	1	143		658		6785		35461,82
12	Многоквартирный жилой №11	16	1	143		658		6785		35461,82
<b>Итого по жилым домам</b>				<b>1619</b>		<b>10570,6</b>		<b>119490,78</b>		<b>436071,93</b>
				Количество раб./мест						
13	Детский сад на 180 мест	2				1400 м <sup>2</sup>		2600 м <sup>2</sup>		9240 м <sup>3</sup>
13/1	Детский сад на 180 мест	2				1400 м <sup>2</sup>		2600 м <sup>2</sup>		9240 м <sup>3</sup>
14	Торговый комплекс с торговой площадью 950м <sup>2</sup>	2				1500 м <sup>2</sup>		2200 м <sup>2</sup>		14000м <sup>3</sup>
15	Объект обслуживания населения: -почта, банк, нотариус	2		12		230 м <sup>2</sup>		460 м <sup>2</sup>		1518м <sup>3</sup>
16	Встроенные помещения: -салон красоты (Собщ=260м <sup>2</sup> ) -приемные пункты (Собщ=260м <sup>2</sup> ) -ателье (Собщ=400м <sup>2</sup> ) -фаст-фуд на 20 пос.мест (Собщ=280м <sup>2</sup> ) -тренажерные залы на 60 посетителей (Собщ=630м <sup>2</sup> )	2		13 8 16		1629,2м <sup>2</sup>		1830 м <sup>2</sup>		10980м <sup>3</sup>
17	Встроенные помещения: -2 магазина торг. площ. по 300м <sup>2</sup>	2				1260		2x900=1800м <sup>2</sup>		10800м <sup>3</sup>
18	Школа на 600 мест	2-3				6524,30		93266 м <sup>2</sup>		72997,75 м <sup>3</sup>

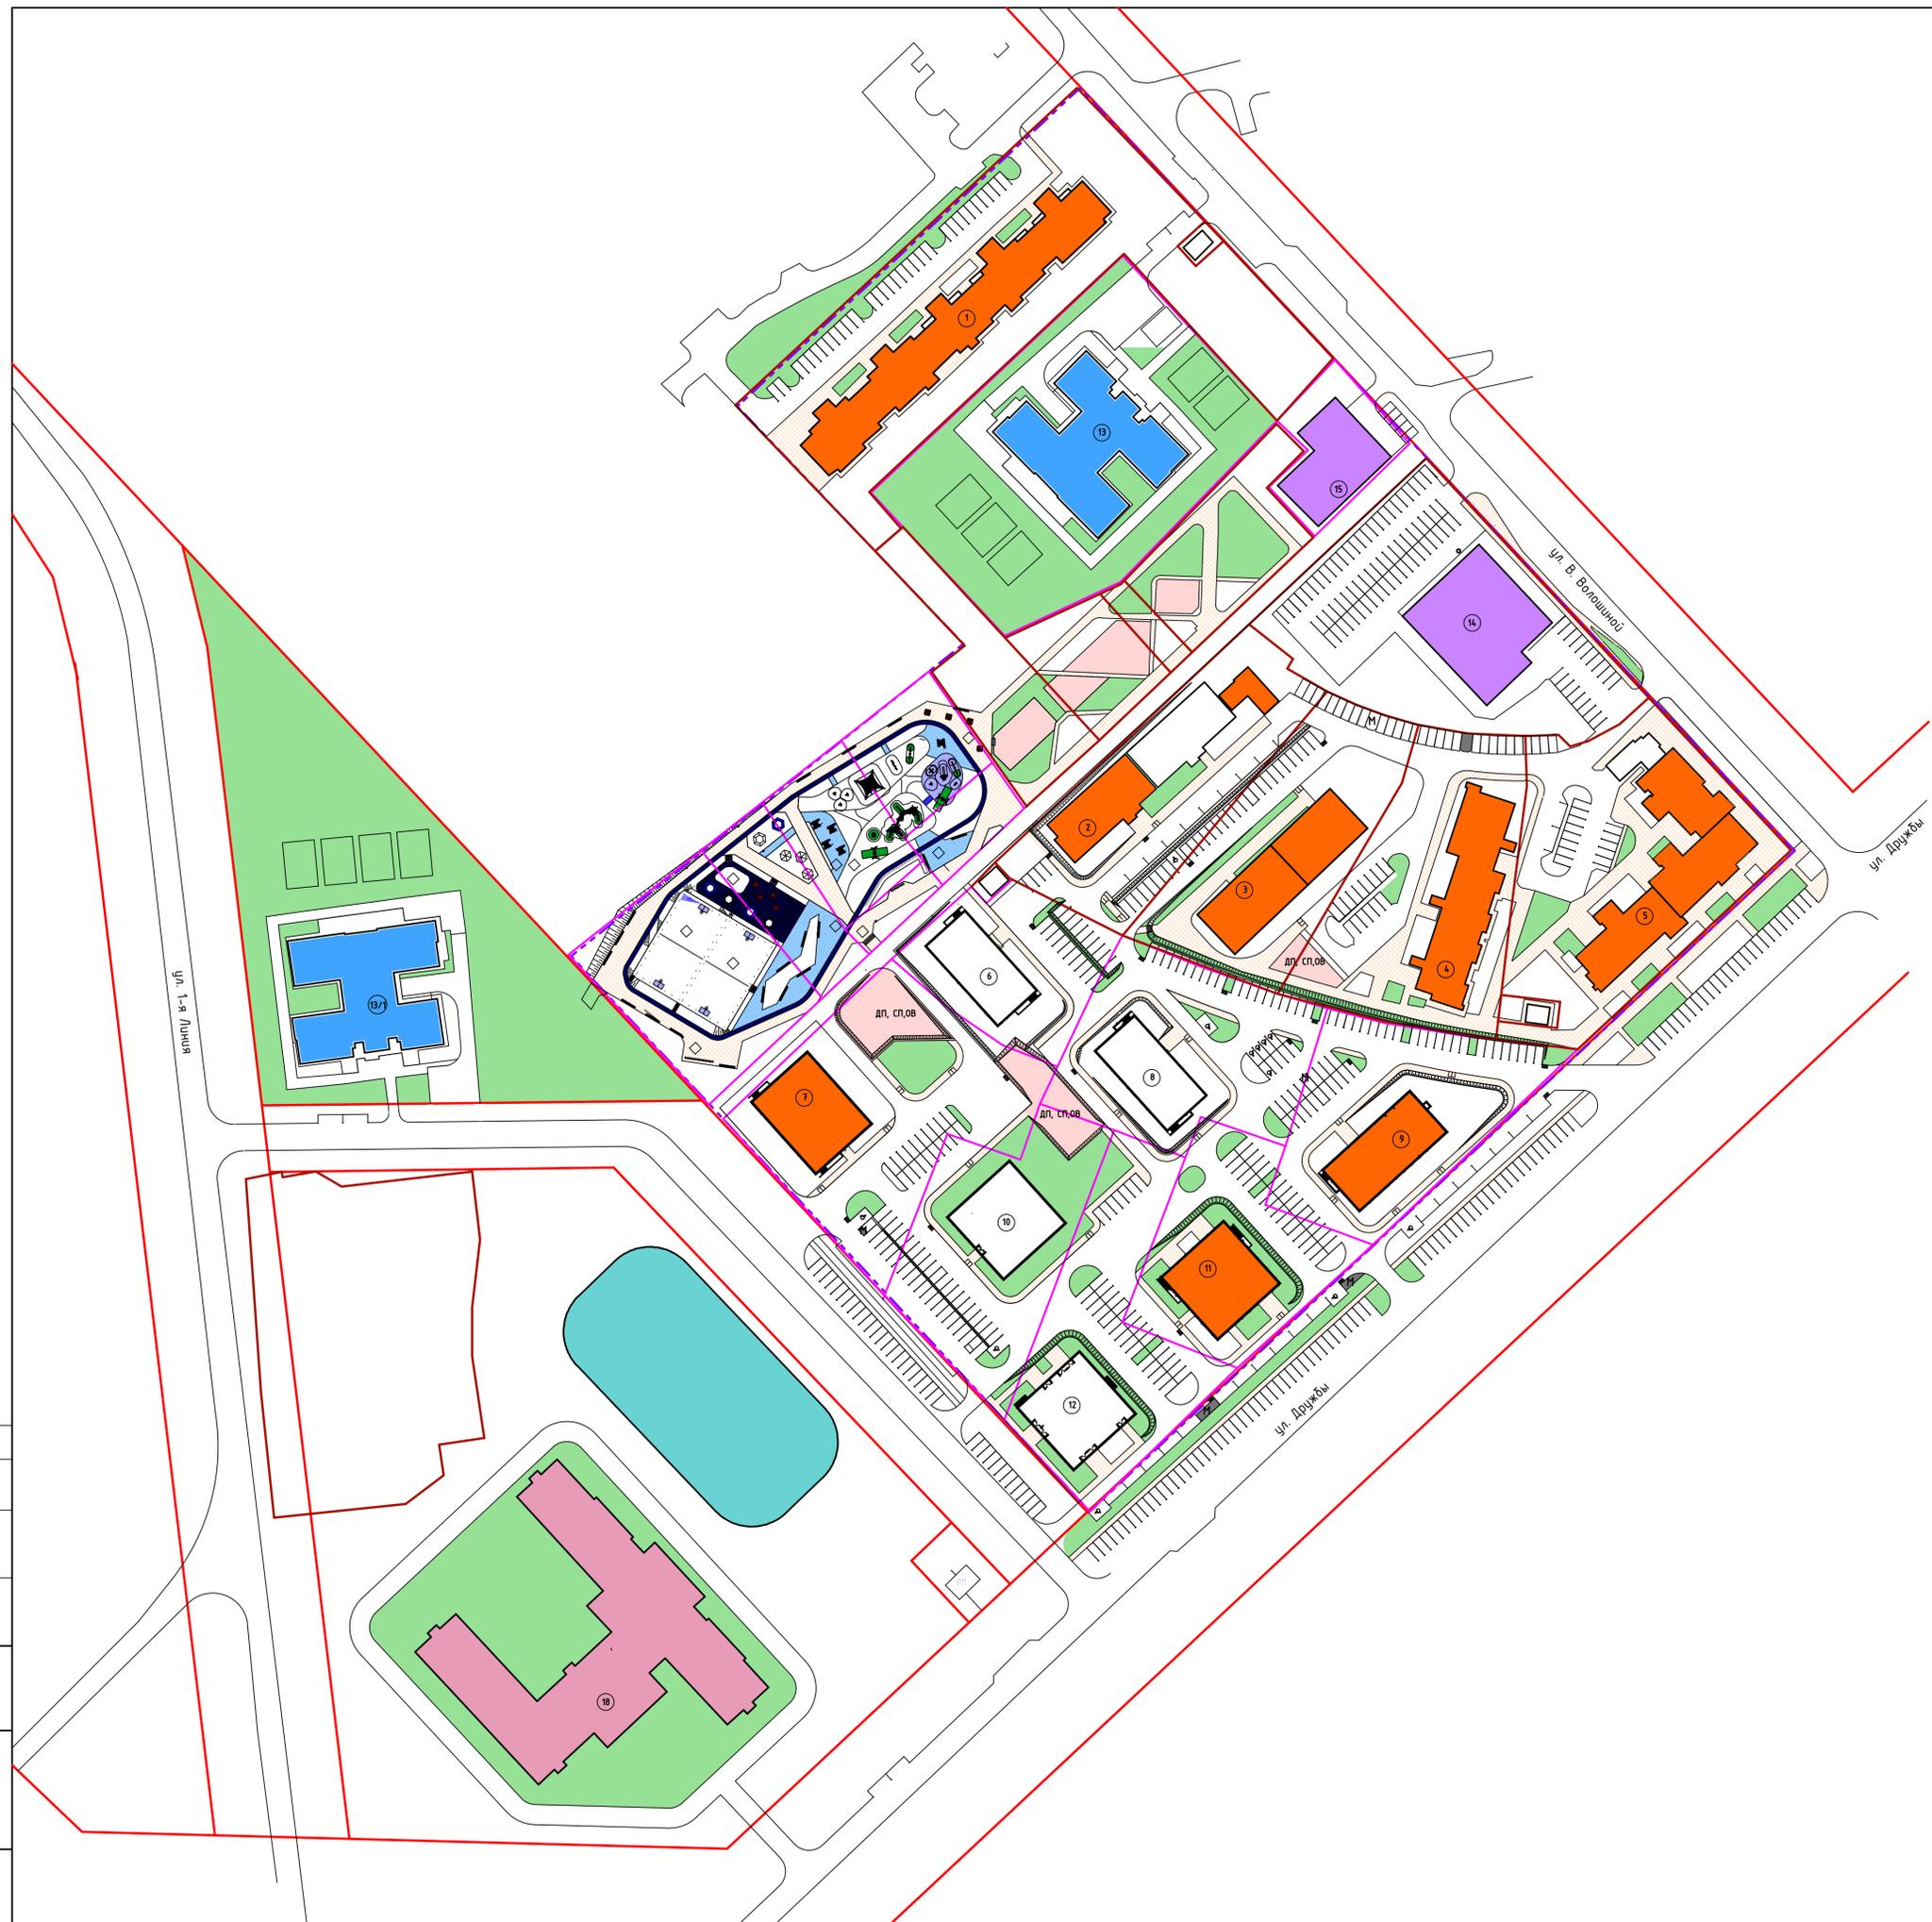

Условные обозначения

- Красная линия
- Граница проектирования
- Границы зон планируемого размещения объектов капитального строительства
- Границы существующих объектов капитального строительства
- Жилой дом
- Газон
- Проезды
- Тропуцары
- ДП Детская площадка
- СП Спортивная площадка
- ОВ Площадка для отдыха взрослого населения
- М Площадка для мусороконтейнеров

Согласовано  
 Подпись и дата  
 Власть, инв. №  
 Инв. № подл.

					2022	22-0615-ППТ			
					г. Кемерово, Заводский район, микрорайон №15, жилые дома 6, 6а, 7, 8, 9, 10, 11 (Внесение изменений)				
Изм.	к.уч.	лист	№ док.	подпись	дата				
ГАП			Армаутов	<i>[Signature]</i>		стадия	лист	листов	
Н.контроль			Зыков	<i>[Signature]</i>		Проект планировки территории	П	1	
Разработал			Шеметова	<i>[Signature]</i>		План планировки территории М 1:1000	ИП Зыков С. Н.		